




Bnr 3, 4, 10 en 11

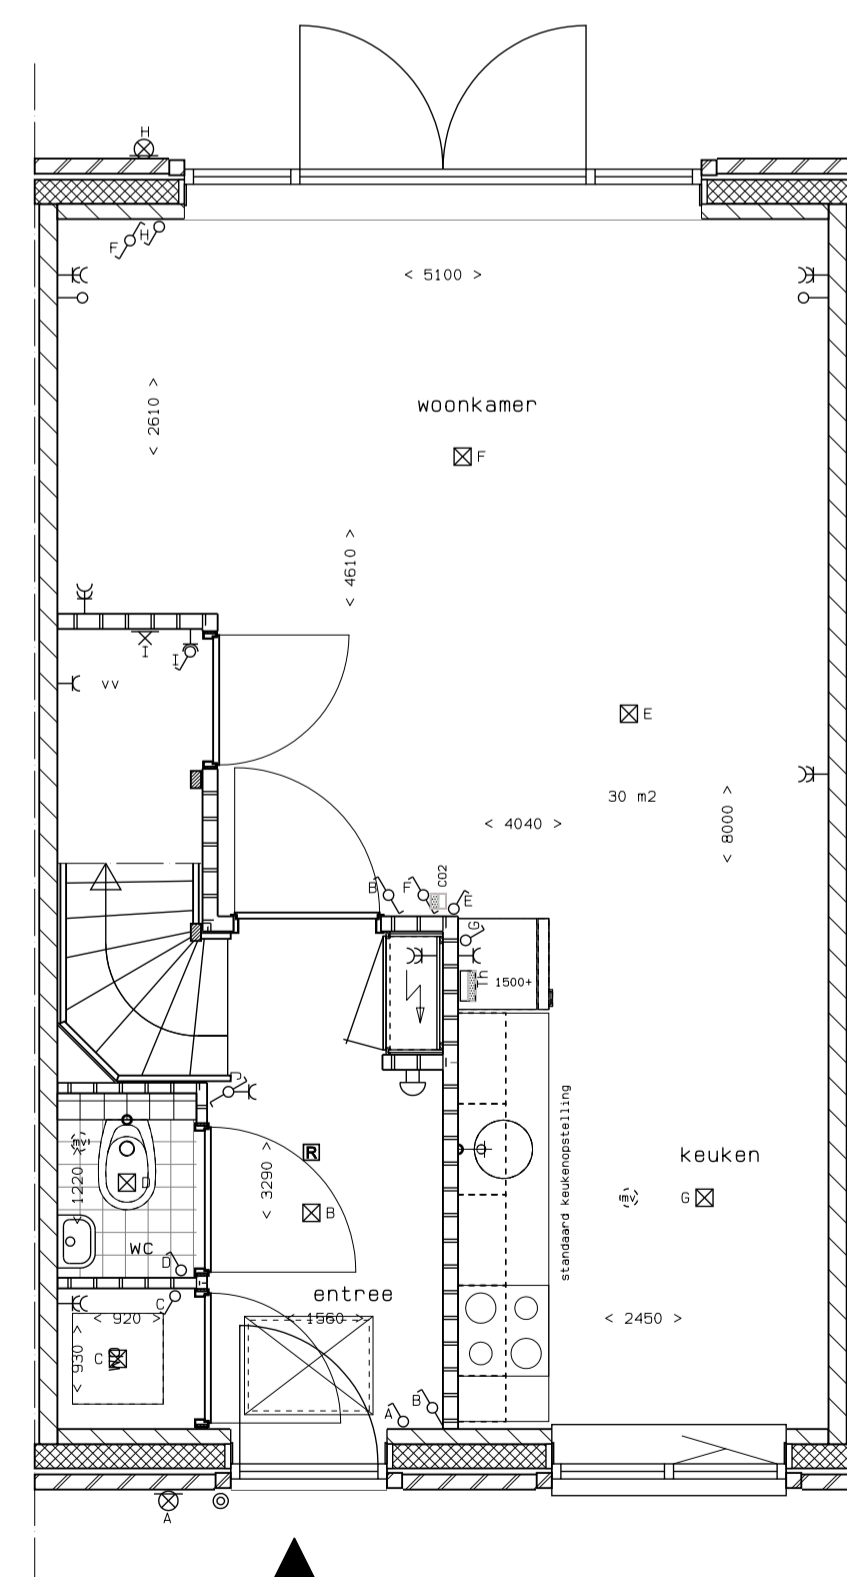

BEGANE GROND

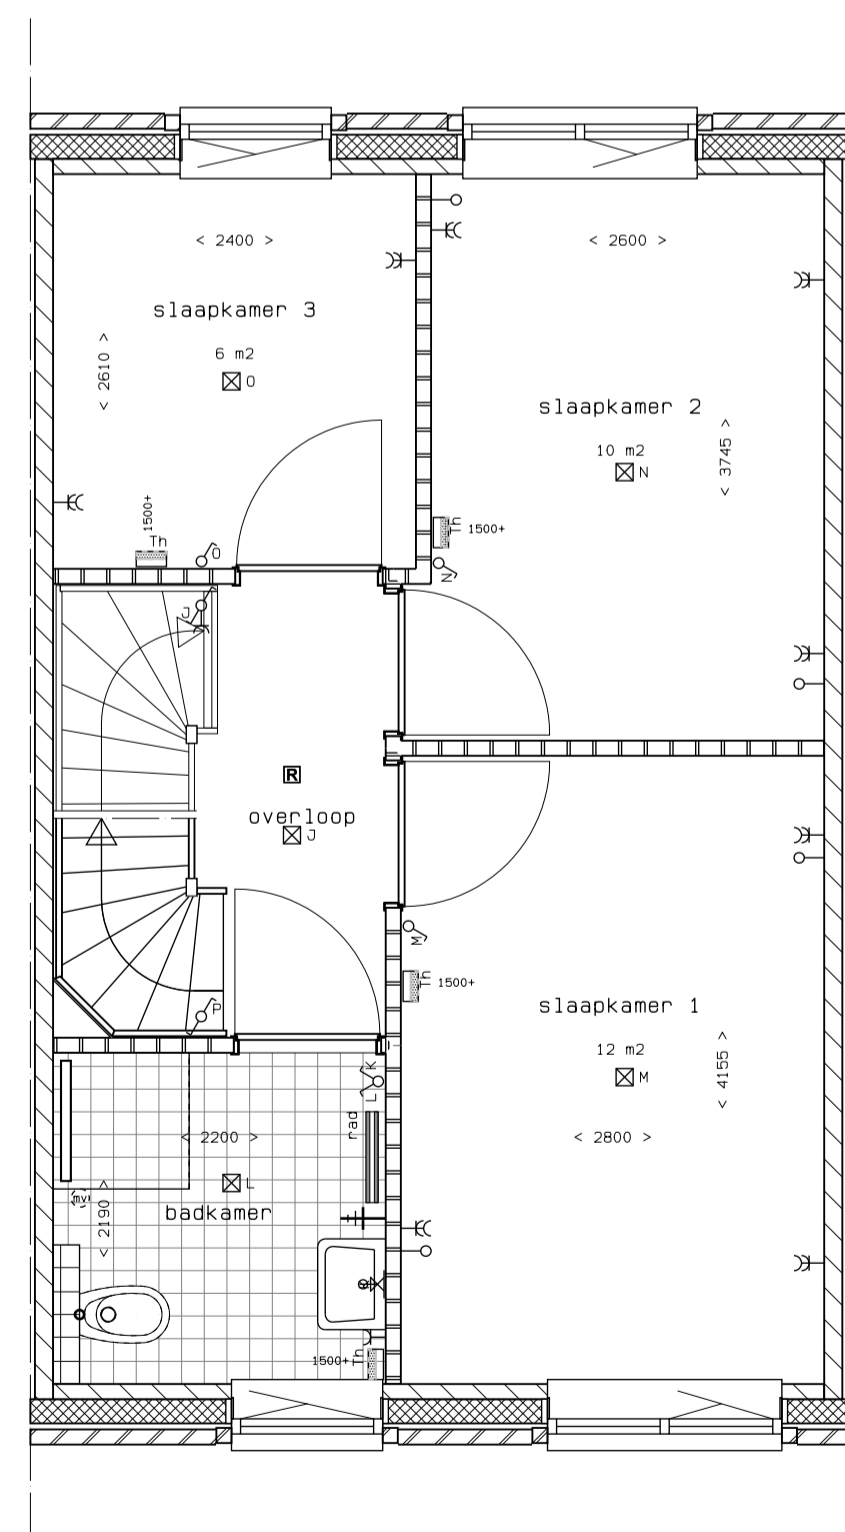

EERSTE VERDIEPING

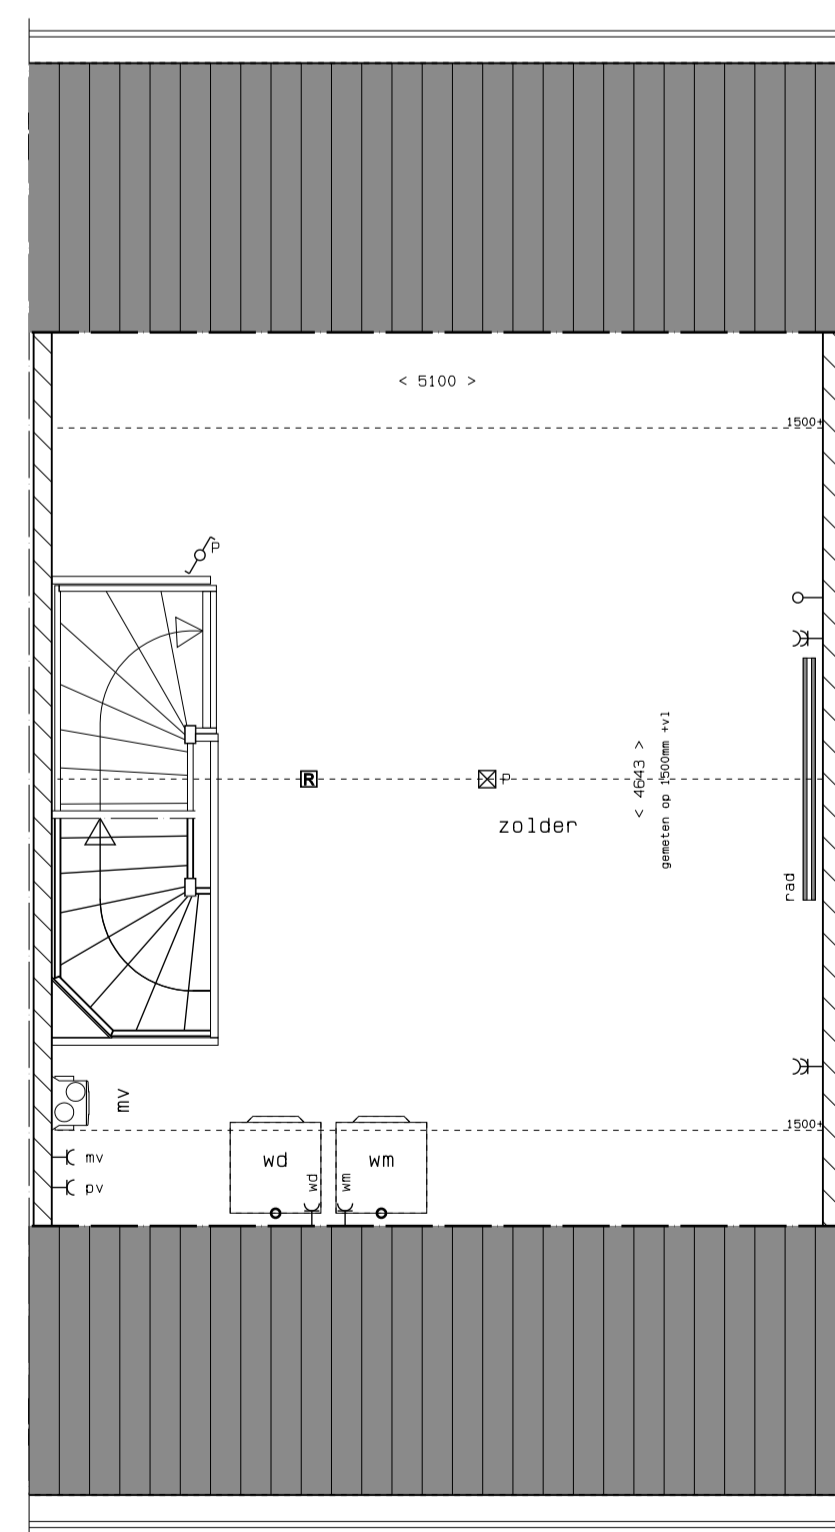

TWEDE VERDIEPING

Bnr 2, 9 en 12

Renvooi ( maatvoering en positie zijn indicatief )			
	baksteen		enkele wcd ( geaard )
	isolatie		dubbele wcd ( geaard )
	kalkzandsteen lijmwerk		enkele wcd gecombineerd met schakelaar
	lichte scheidingswand		aansluiting bedraad
	meterkast		aansluiting onbedraad
	wasmachine-aansluiting		lichtpunt
	wasdroger-aansluiting		wandlichtpunt
	warmtepomp		wandlichtpunt buiten
	MV-Box		rookmelder
	maatvoering ruimte in millimeters		bel
	hemelwaterafvoer		beldrukker
	thermostaat		enkelpolige schakelaar
	afzuigpunt mechanische ventilatie		serieschakelaar
	indicatieve locatie radiator		wisselschakelaar
	kruipluik		CO2-sensor
			centraal aardpunt

**16 woningen in Heerewaarden Hee012**  
**'De Vrije Heeren' VK-07**  
 Opdrachtgever: Sellenra

tekening :Plattegronden type B  
 datum :10-02-2020  
 gewijzigd :04-03-2020 30-06-2020 03-07-2020 28-10-2020 30-10-2020  
 status :definitief  
 schaal :1:50(A1)  
 getekend :kb

