



BEGANE GROND

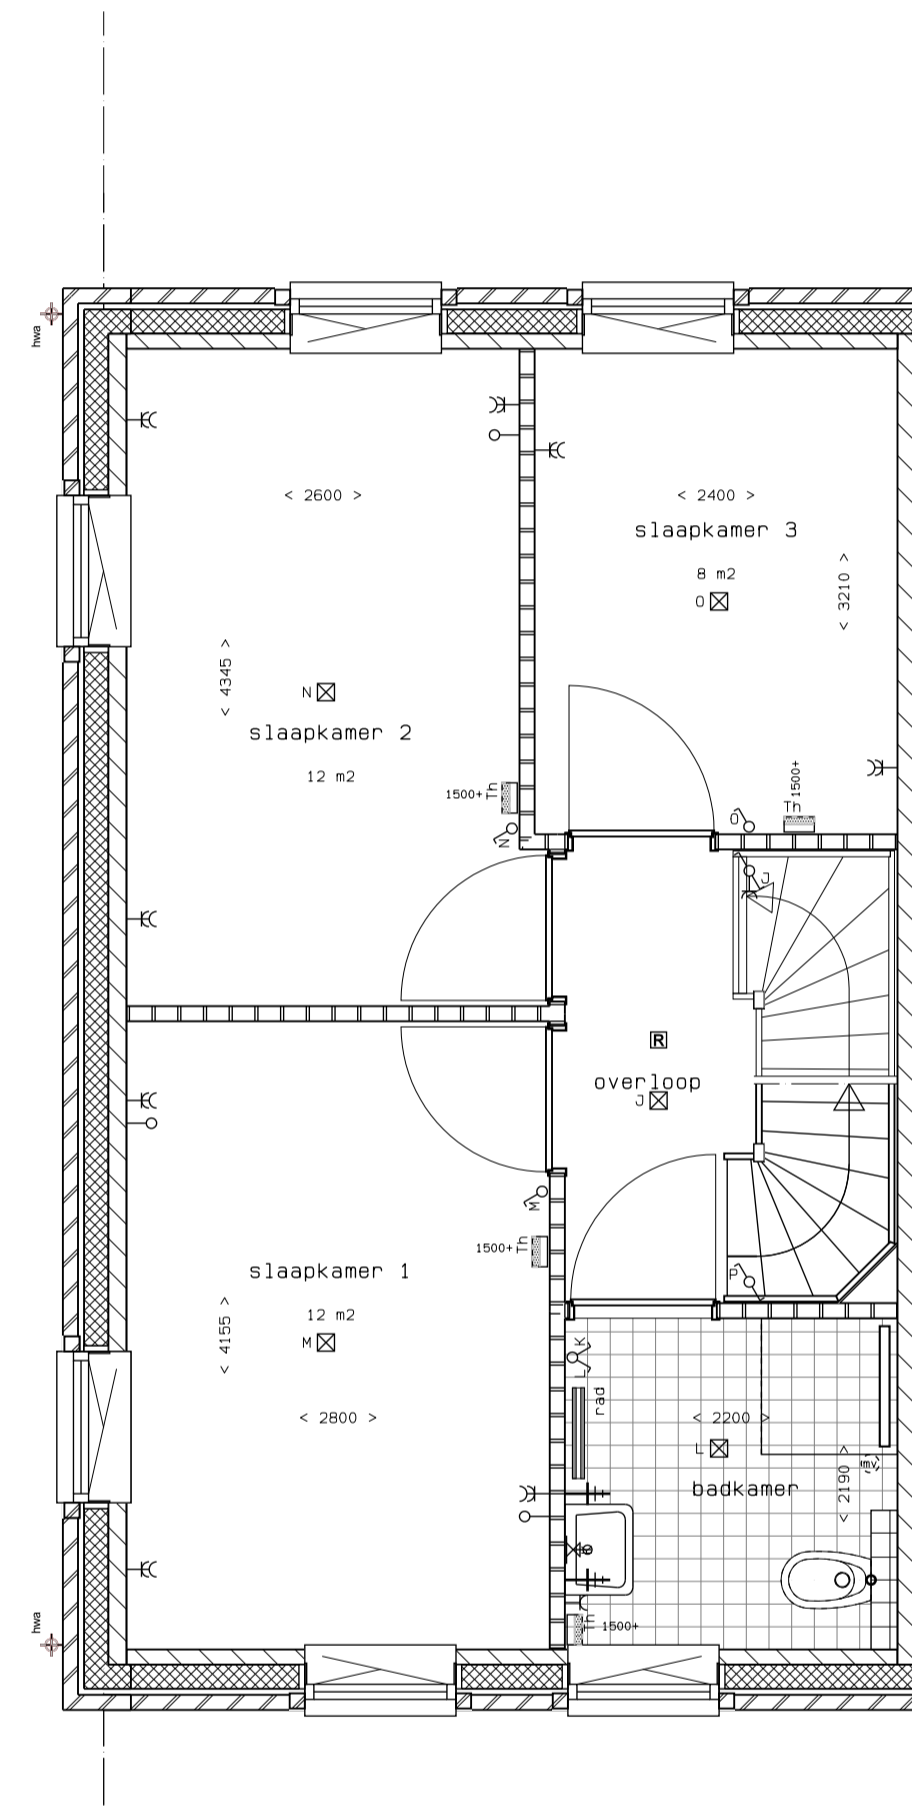

EERSTE VERDIEPING

Bnr 1 en 8

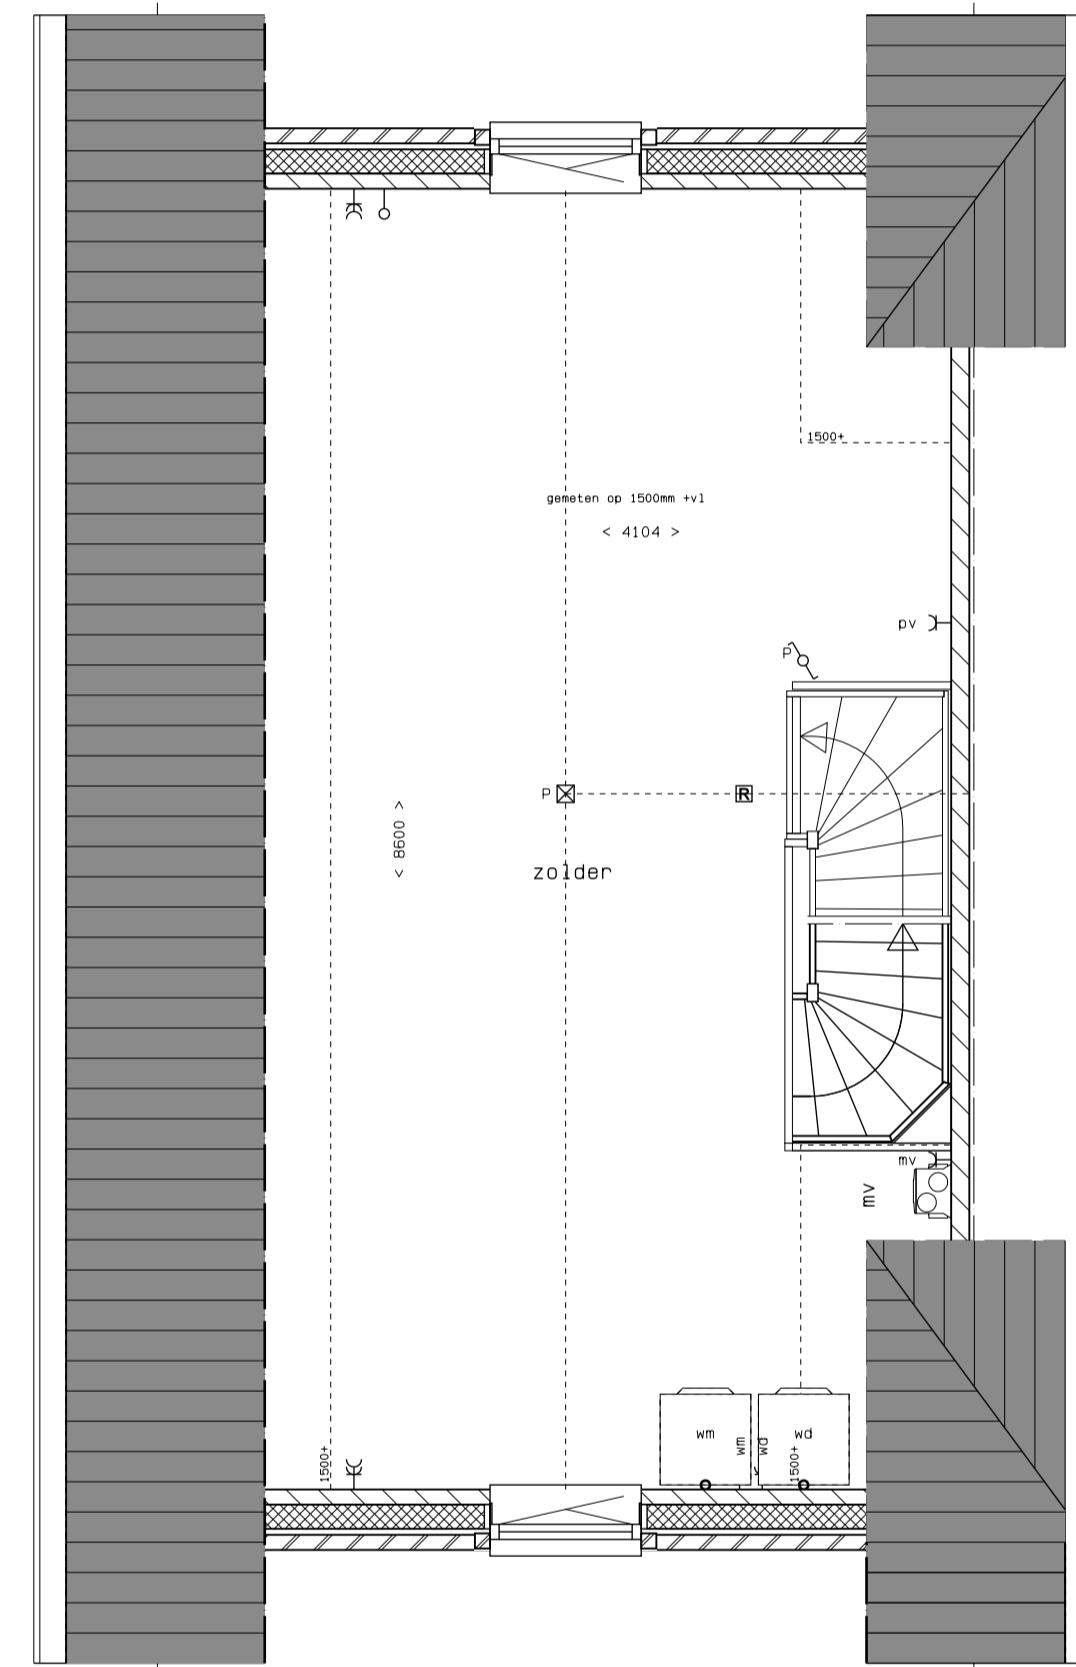

TWEDE VERDIEPING

Renvooi ( maatvoering en positie zijn indicatief)			
	baksteen		enkele wcd ( geaard)
	isolatie		dubbele wcd ( geaard)
	kalkzandsteen lijmwerk		enkele wcd gecombineerd met schakelaar
	lichte scheidingswand		aansluiting bedraad
	meterkast		aansluiting onbedraad
	wasmachine-aansluiting		lichtpunt
	wasdroger-aansluiting		wandlichtpunt
	warmtepomp		wandlichtpunt buiten
	MV-Box		rookmelder
	maatvoering ruimte in millimeters		bel
	hemelwaterafvoer		beldrukker
	thermostaat		enkelpolige schakelaar
	afzuigpunt mechanische ventilatie		serieschakelaar
	indicatieve locatie radiator		wisselchakelaar
	kruipluik		CO2-sensor
			centraal aardpunt

**16 woningen in Heerewaarden**  
**'De Vrije Heeren'**  
 Opdrachtgever: Sellenra

**Hee012**  
**VK-05**

tekening :Plattegronden type A  
 datum :10-02-2020  
 gewijzigd :04-03-2020 30-06-2020 03-07-2020  
 status :definitief  
 schaal :1:50(A1)  
 getekend :kb

