


BEGANE GROND

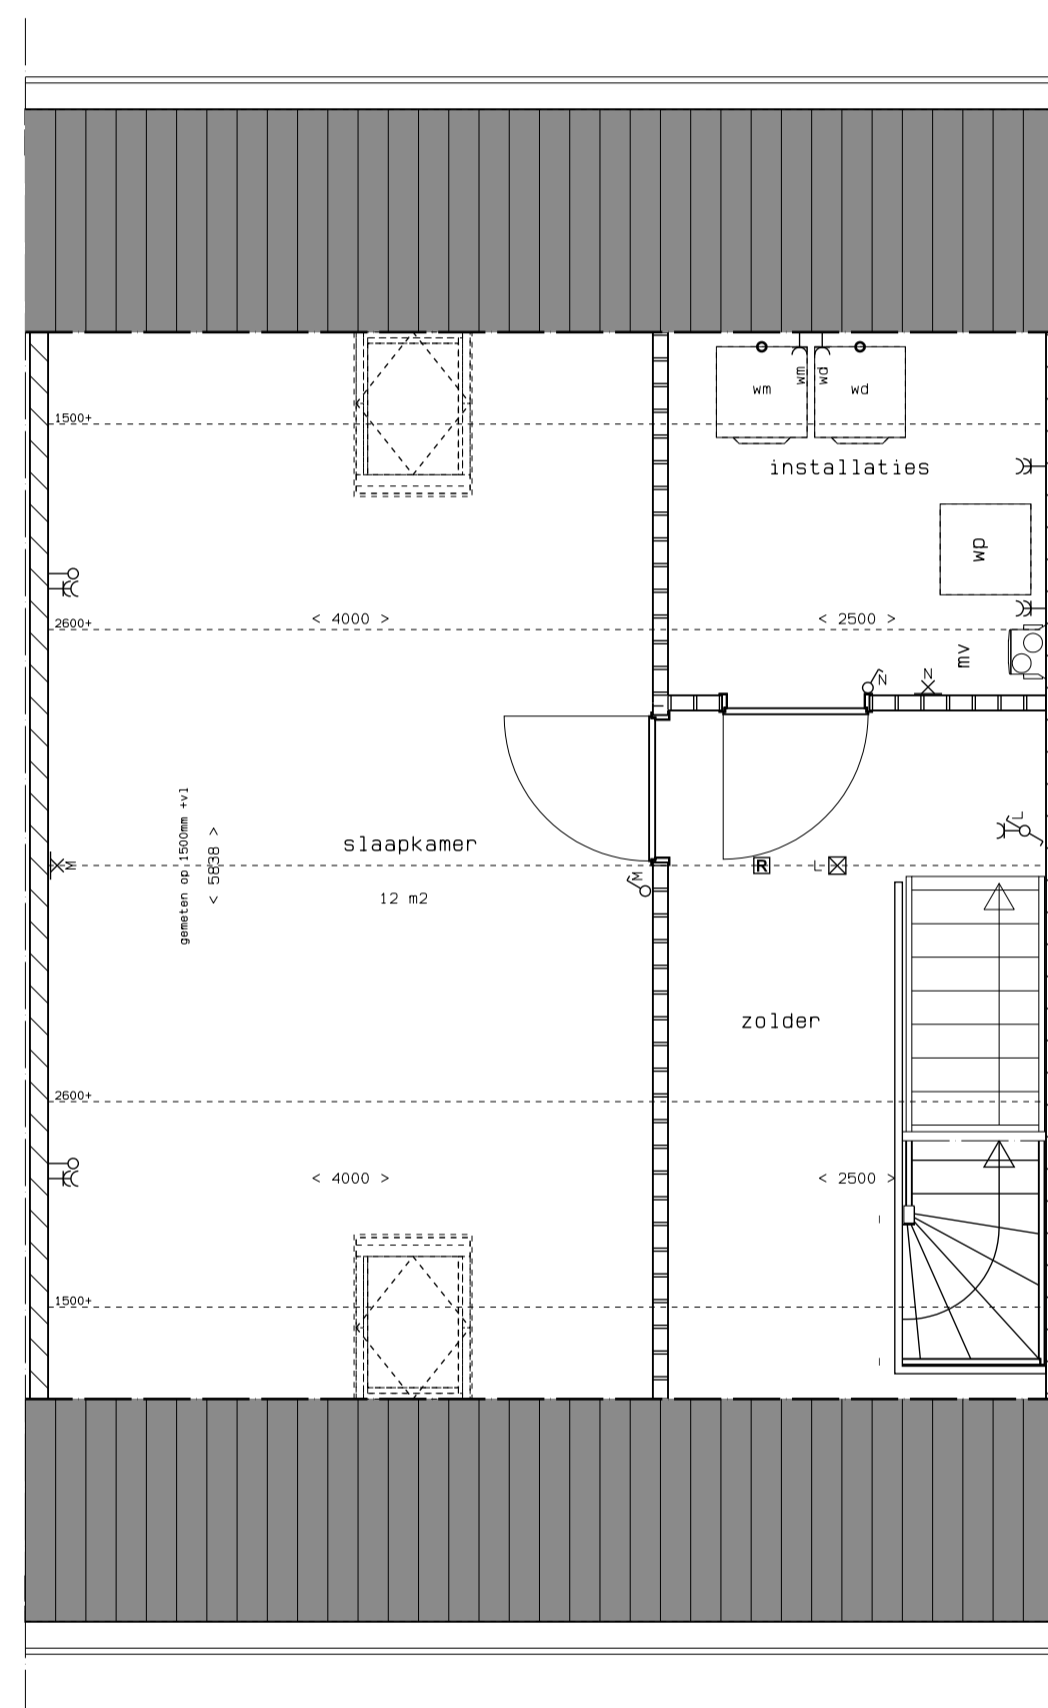

EERSTE VERDIEPING

Bnr 5, 6 en 7

Renvooi (maatvoering en positie zijn indicatief)		
	baksteen	enkele wcd (geaard)
	isolatie	dubbele wcd (geaard)
	kalkzandsteen lijmwerk	enkele wcd gecombineerd met schakelaar
	lichte scheidingswand	aansluiting bedraad
	meterkast	aansluiting onbedraad
	wasmachine-aansluiting	lichtpunt
	wasdroger-aansluiting	wandlichtpunt
	warmtepomp	wandlichtpunt buiten
	MV-Box	rookmelder
	< 1000 > maatvoering ruimte in millimeters	bel
	hemelwaterafvoer	beldrukker
	thermostaat	enkelpolige schakelaar
	afzuigpunt mechanische ventilatie	serieschakelaar
	indicatieve locatie radiator	wisselschakelaar
	kruipluik	CO2-sensor
		centraal aardpunt

16 woningen in Heerewaarden
'De Vrije Heeren'
 Opdrachtgever: Sellenra

Hee012
VK-09

tekening :Plattegronden type C
 datum :10-02-2020
 gewijzigd :04-03-2020 30-06-2020 03-07-2020
 status :definitief
 schaal :1:50(A1)
 getekend :kb



ORTHEN 51 POSTBUS 125 5201 AC 'S-HERTOGENBOSCH T 073 6412133 INFO@VISSERENBOUWMAN.NL WWW.VISSERENBOUWMAN.NL

architectenbureau
visser en bouwman bv