
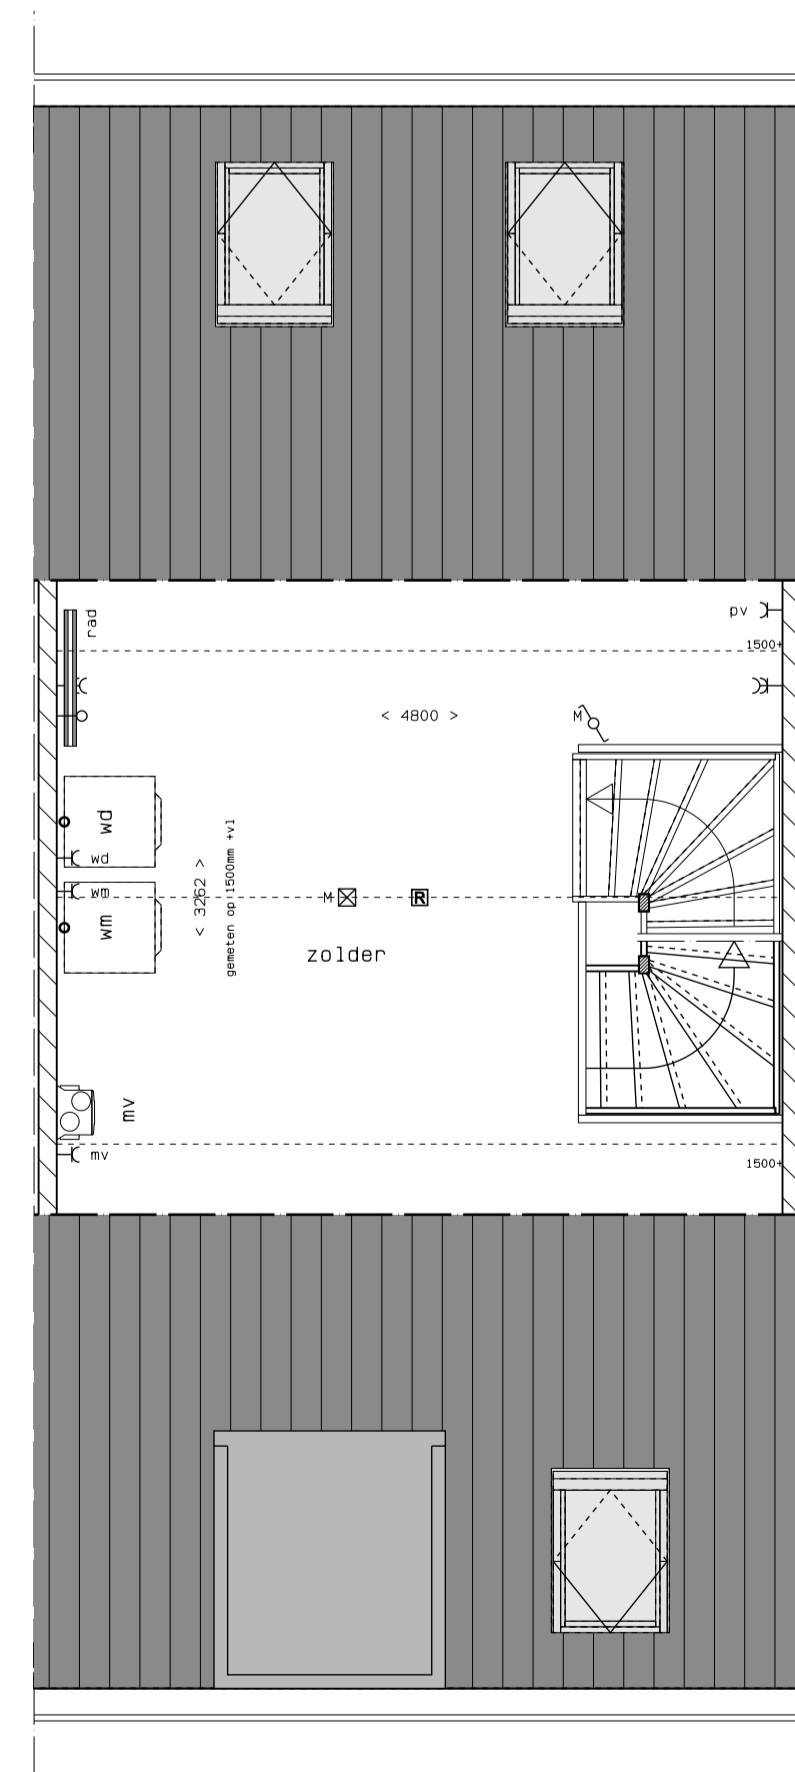
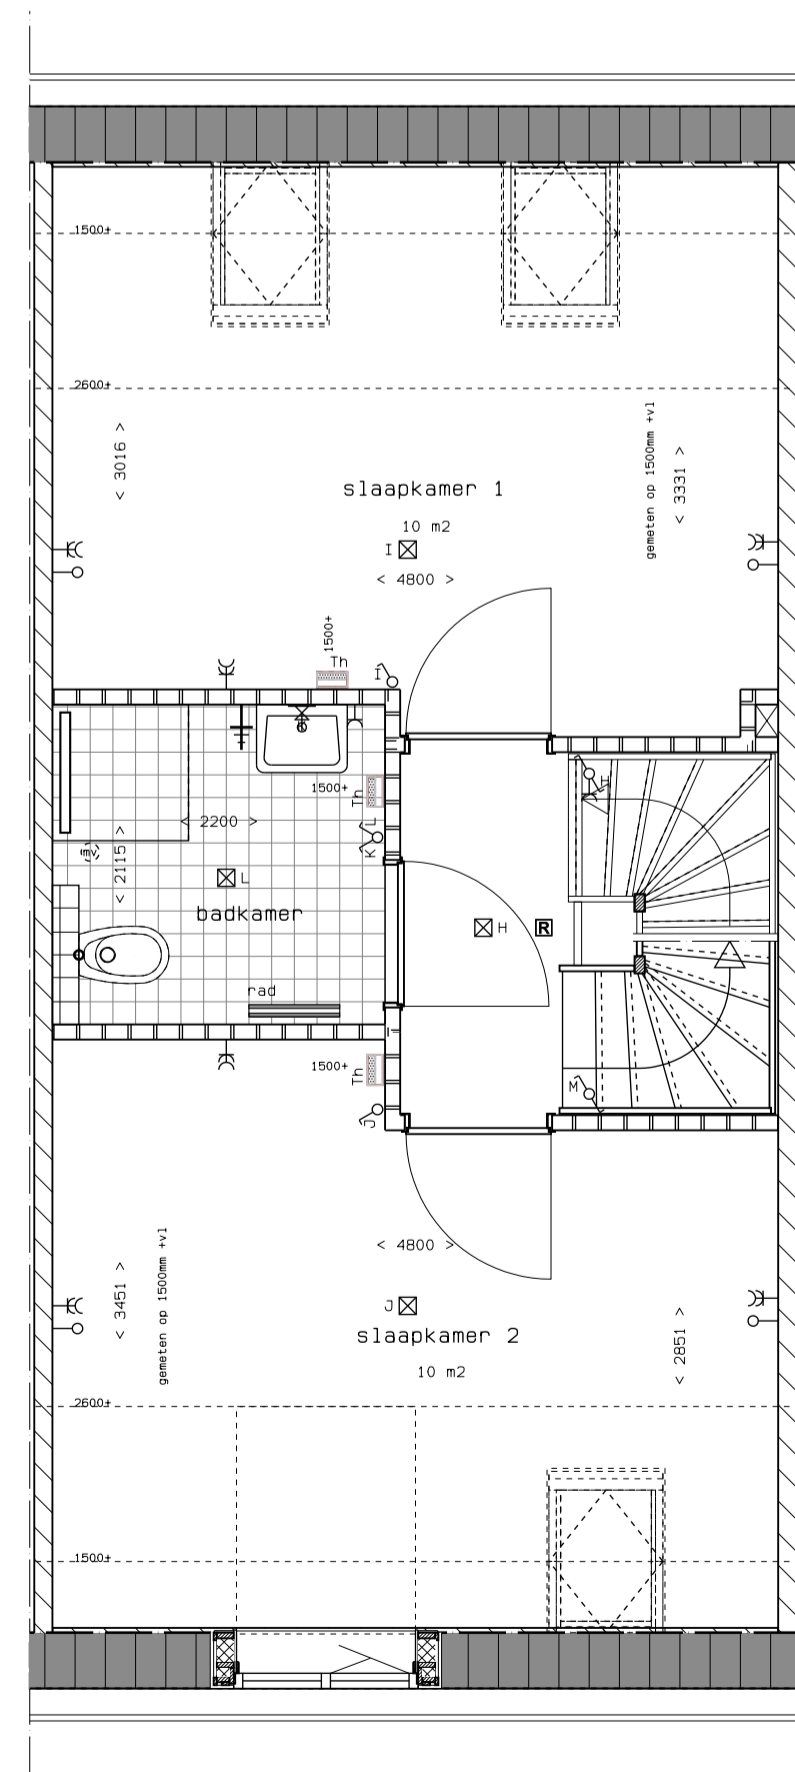


Bnr 14 en 16

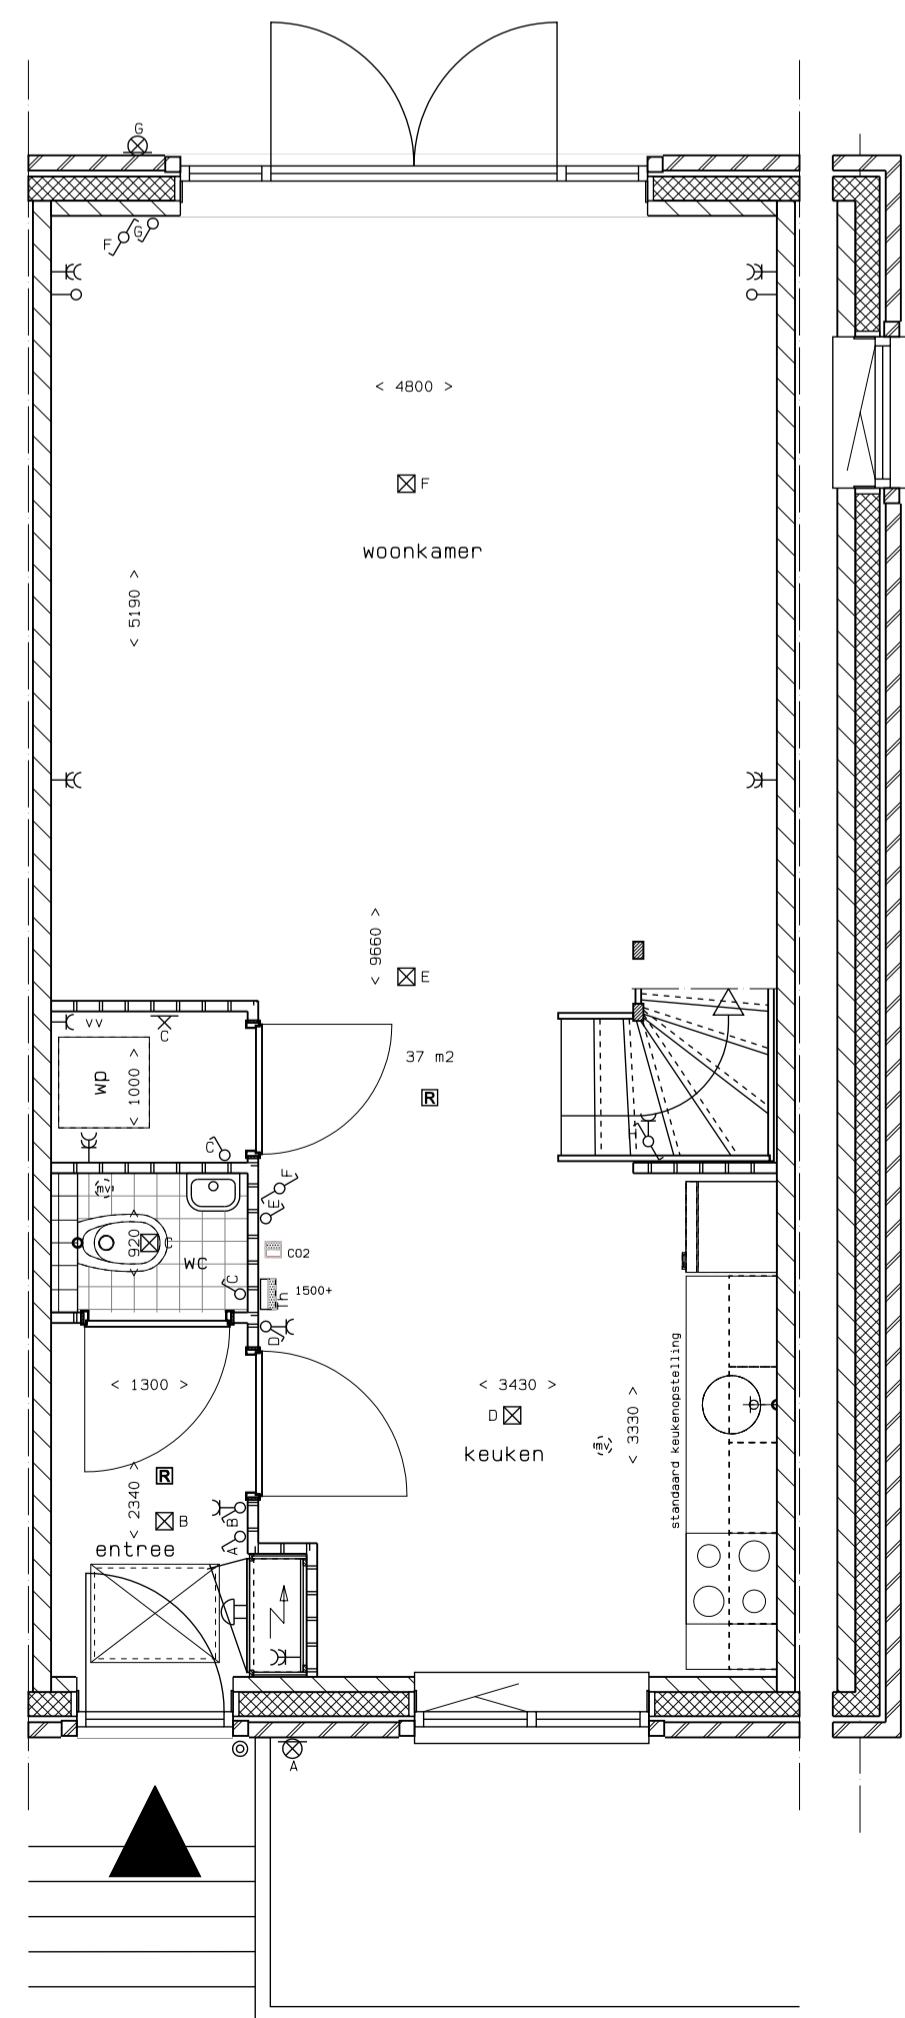

Bnr 13 en 15

Renvooi (maatvoering en positie zijn indicatief)		
	baksteen	enkele wcd (geaard)
	isolatie	dubbele wcd (geaard)
	kalkzandsteen lijmwerk	enkele wcd gecombineerd met schakelaar
	lichte scheidingswand	aansluiting bedraad
	meterkast	aansluiting onbedraad
	wasmachine-aansluiting	lichtpunt
	wasdroger-aansluiting	wandlichtpunt
	warmtepomp	wandlichtpunt buiten
	MV-Box	rookmelder
	< 1000 >	maatvoering ruimte in millimeters
	hemelwaterafvoer	bedrukker
	thermostaat	enkelpolige schakelaar
	afzuigpunt mechanische ventilatie	serieschakelaar
	indicatieve locatie radiator	wisselschakelaar
	kruipluik	CO2-sensor
		centraal aardpunt

16 woningen in Heerewaarden Hee012
'De Vrije Heeren' VK-11
 Opdrachtgever: Sellenra

tekening :Plattegronden type D
 datum :10-02-2020
 gewijzigd :04-03-2020 30-06-2020 03-07-2020 28-10-2020 30-10-2020
 status :definitief
 schaal :1:50(A1)
 getekend :kb

