


knr 12 type B knr 11 type Bs knr 10 type Bs knr 9 type B knr 8 type A

ACHTERGEVEL

knr 8 type A

ZIJGEVEL LINKS


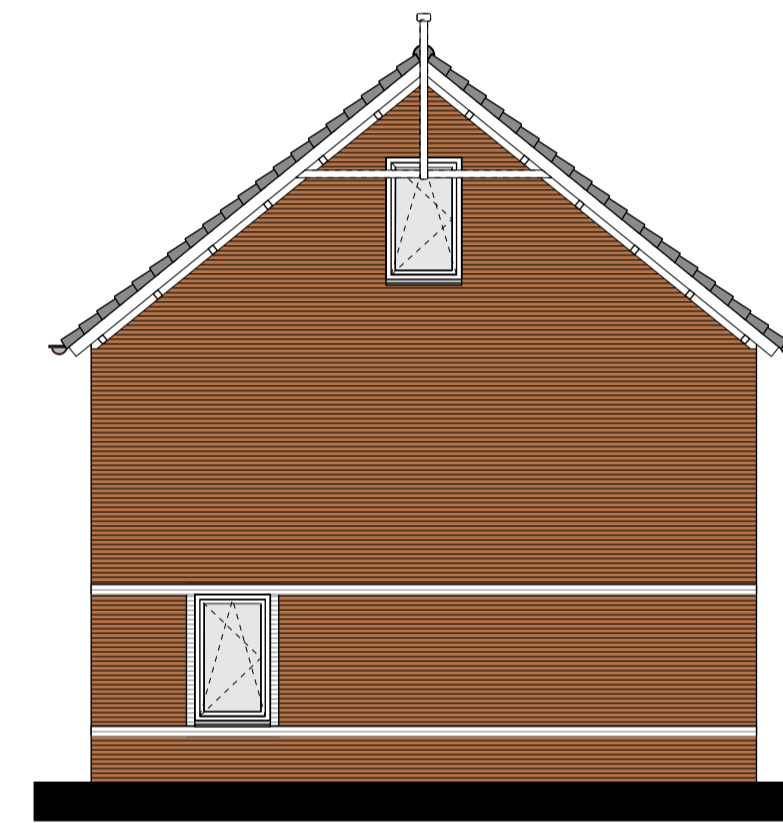


knr 8 type A knr 9 type B knr 10 type Bs knr 11 type Bs knr 12 type B

VOORGEVEL

knr 12 type B

ZIJGEVEL RECHTS

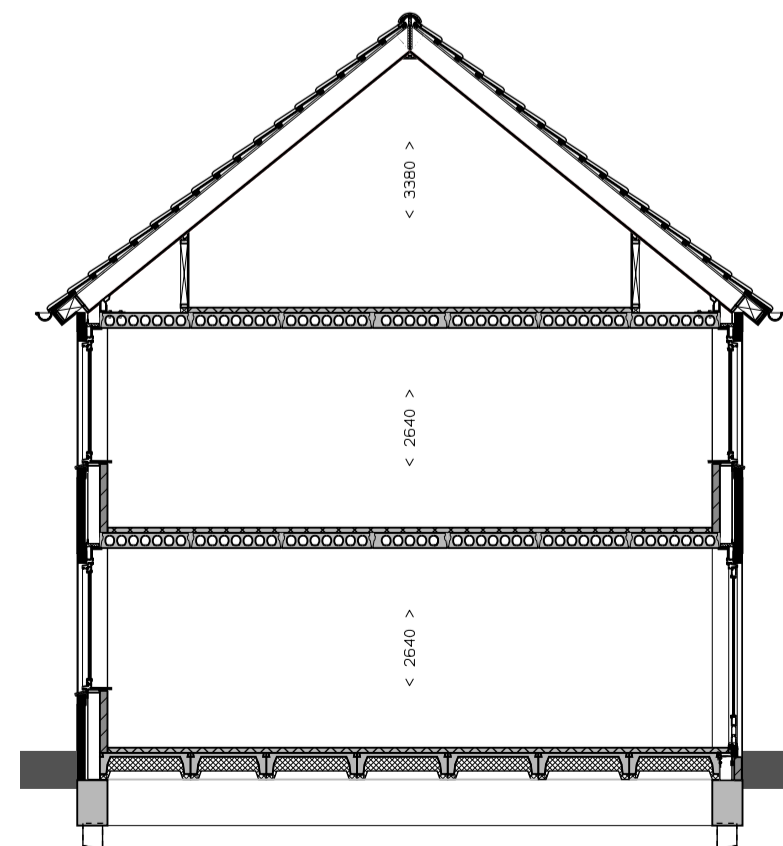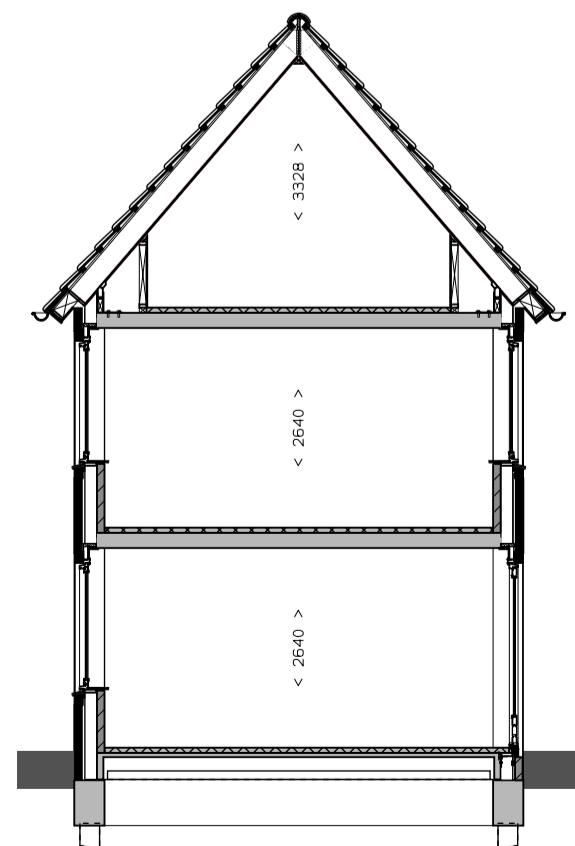

DOORSNEDE type A

DOORSNEDE type B

16 woningen in Heerewaarden **Hee012**
'De Vrije Heeren' **VK-03**
 Opdrachtgever: Sellenra

tekening : Gevels en Doorsnedes Blok 2
 datum : 10-02-2020
 gewijzigd : 04-03-2020 12-03-2020 30-06-2020 03-07-2020
 status : definitief
 schaal : 1:100(A1)
 getekend : kb



ORTHEN 51 POSTBUS 125 5201 AC 'S-HERTOGENBOSCH T 073 6412133 INFO@VISSERENBOUWMAN.NL WWW.VISSERENBOUWMAN.NL

architectenbureau
visser en bouwman bv