

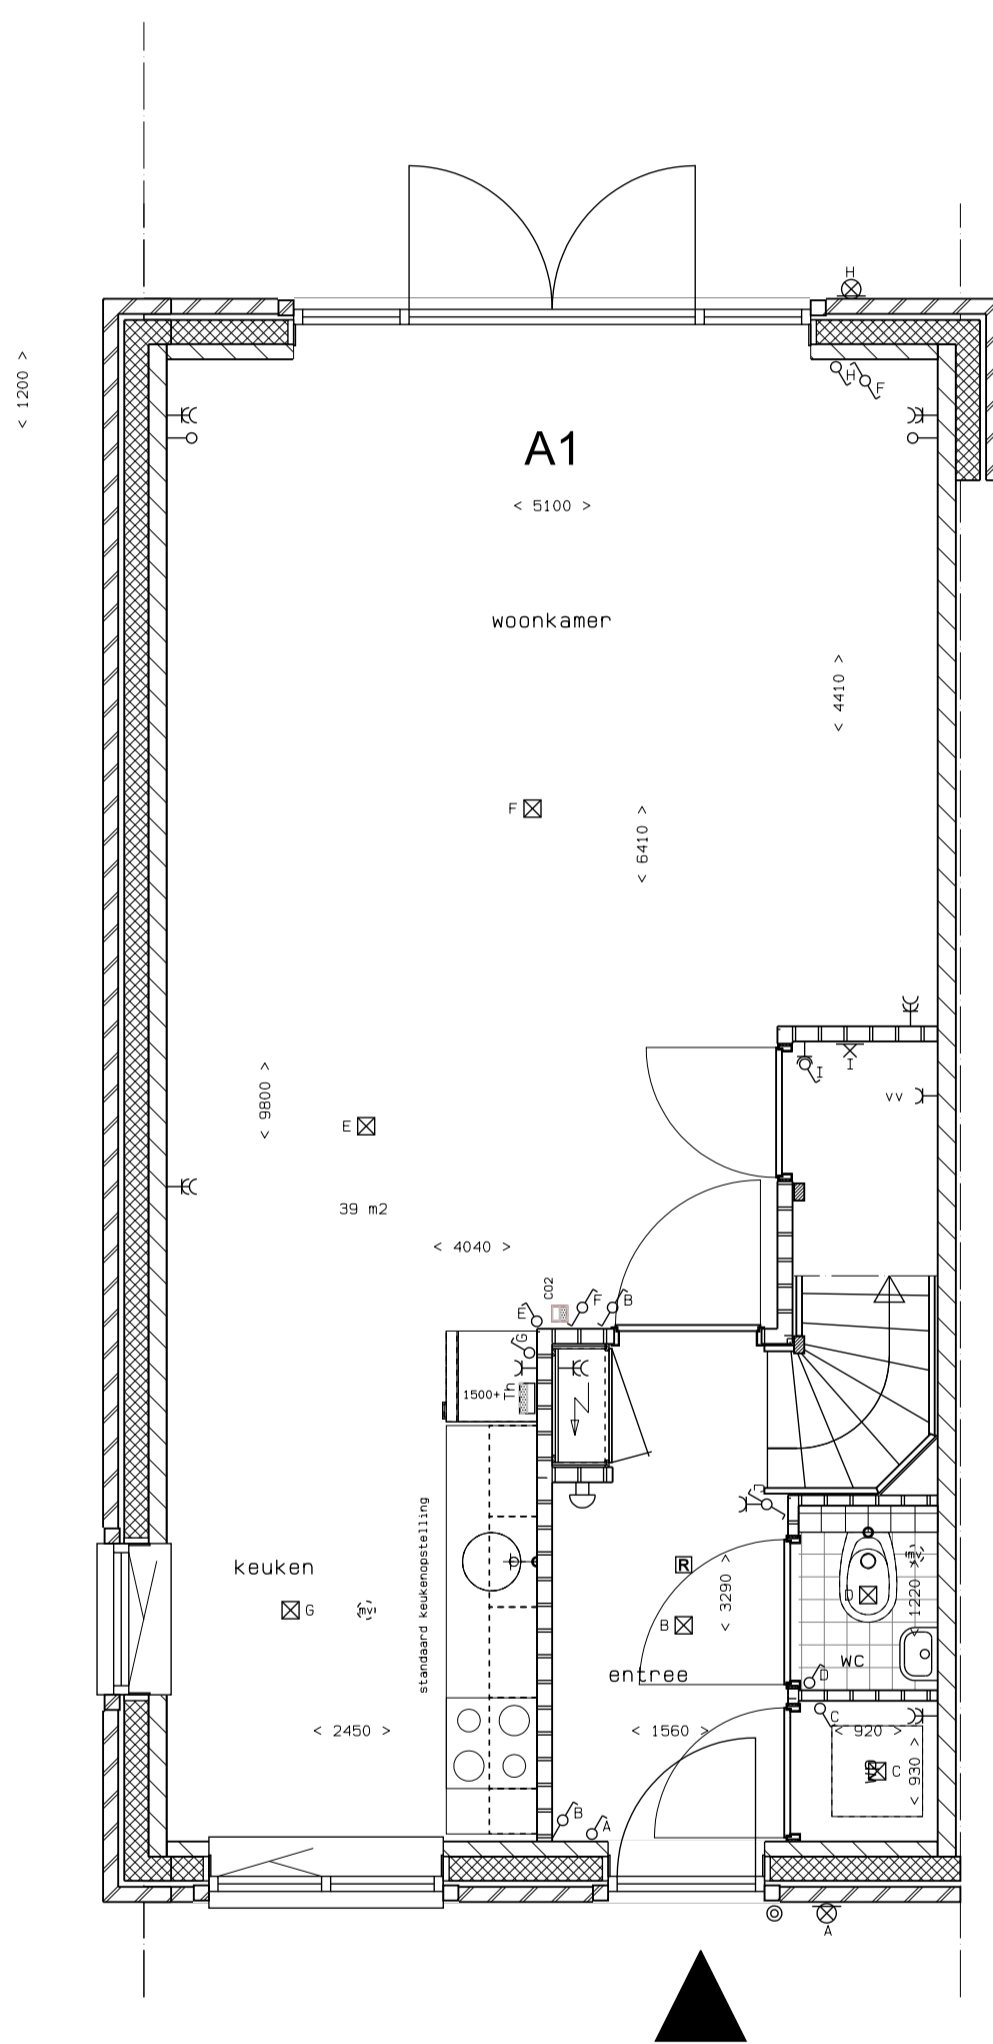



BEGANE GROND

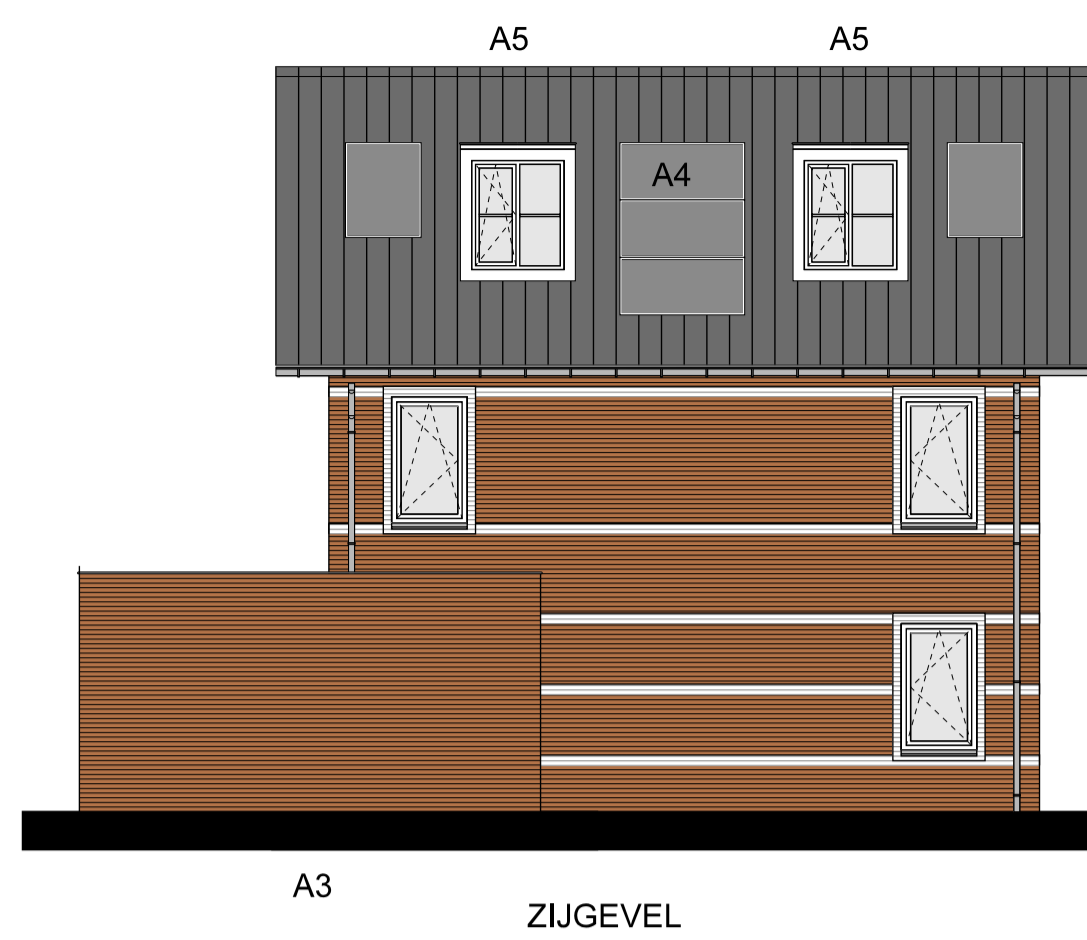

BEGANE GROND

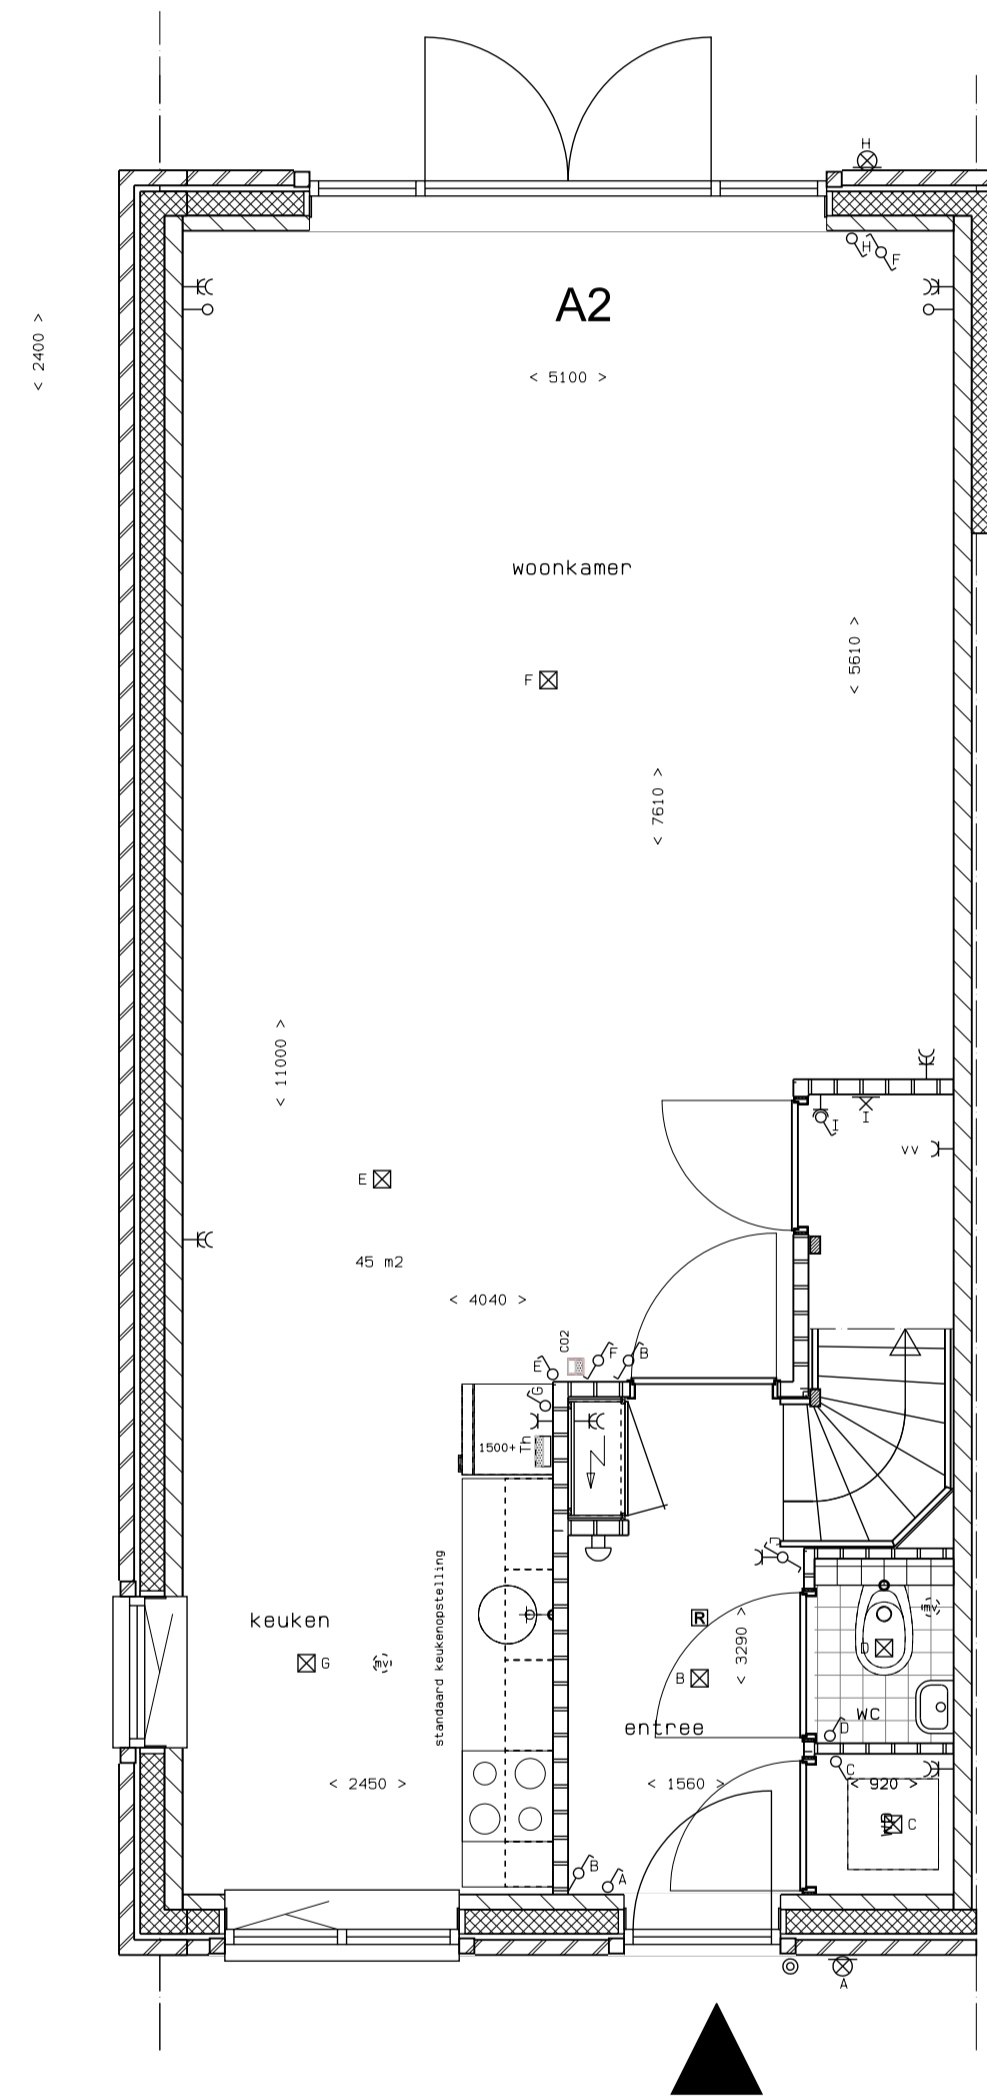

BEGANE GROND

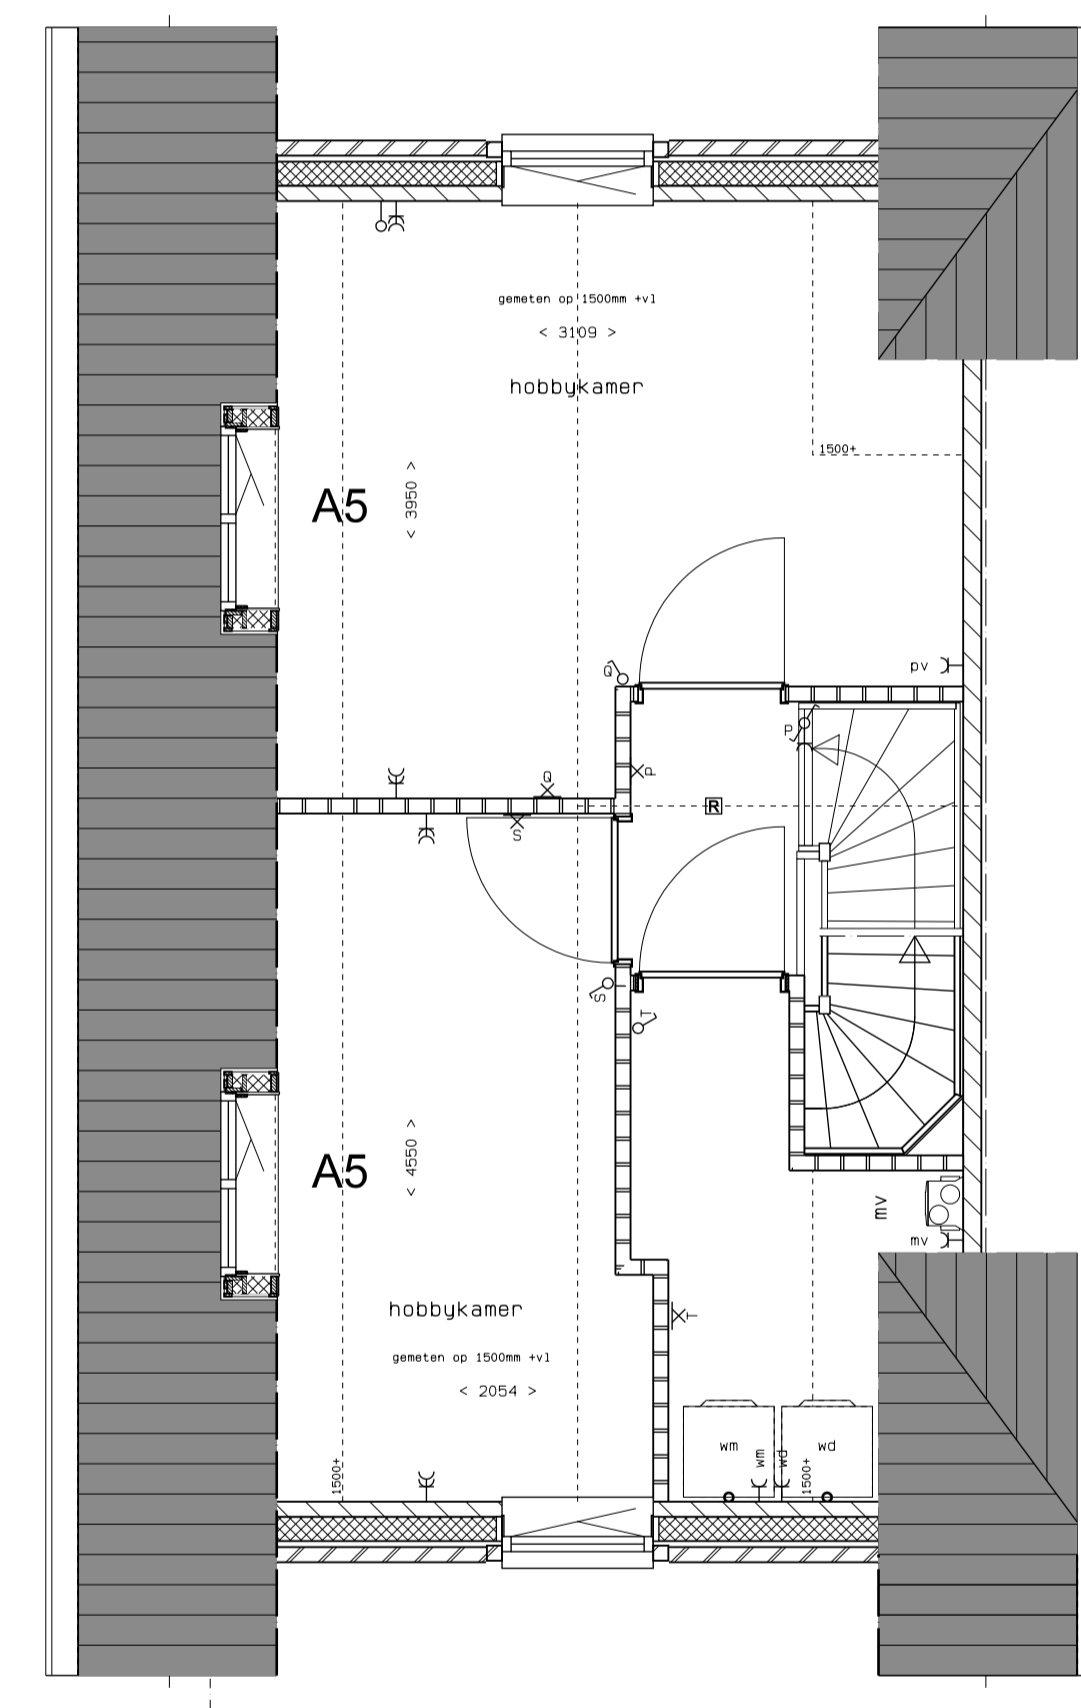

TWEDE VERDIEPING

Renvooi	
Type A: bnr 1 en 8	
- A1: uitbouw 1,2 m	
- A2: uitbouw 2,4 m	
- A3: garage voor bnr. 1	
- A4: extra pv-panelen 2 st/won	
- A5: dakkapel 1,5m breed voor bnr. 8	

TYPE A

Bnr 1 en 8 als getekend

Renvooi (maatvoering en positie zijn indicatief)		
	baksteen	enkele wcd (geaard)
	isolatie	dubbele wcd (geaard)
	kalkzandsteen lijmwerk	enkele wcd gecombineerd met schakelaar
	lichte scheidingswand	aansluiting bedraad
	meterkast	aansluiting onbedraad
	wasmachine-aansluiting	lichtpunt
	wasdroger-aansluiting	wandlichtpunt
	warmtepomp	wandlichtpunt buiten
	mv	rookmelder
	< 1000 >	bel
	hemelwaterafvoer	beldrukker
	thermostaat	enkelpolige schakelaar
	afzuigpunt mechanische ventilatie	serieschakelaar
	indicatieve locatie radiator	wisselschakelaar
	kruipkabel	CO2-sensor
		centraal aardpunt

16 woningen in Heerwaarden Hee012
'De Vrije Heeren' VK-06
 Opdrachtgever: Sellenra

tekening :Opties type A
 datum :10-02-2020
 gewijzigd :04-03-2020 12-03-2020 30-06-2020 03-07-2020
 status :definitief
 schaal :1:50/1:100(A1)
 getekend :kb

