


ZIJGEVEL




VOORGEVEL




ACHTERGEVEL

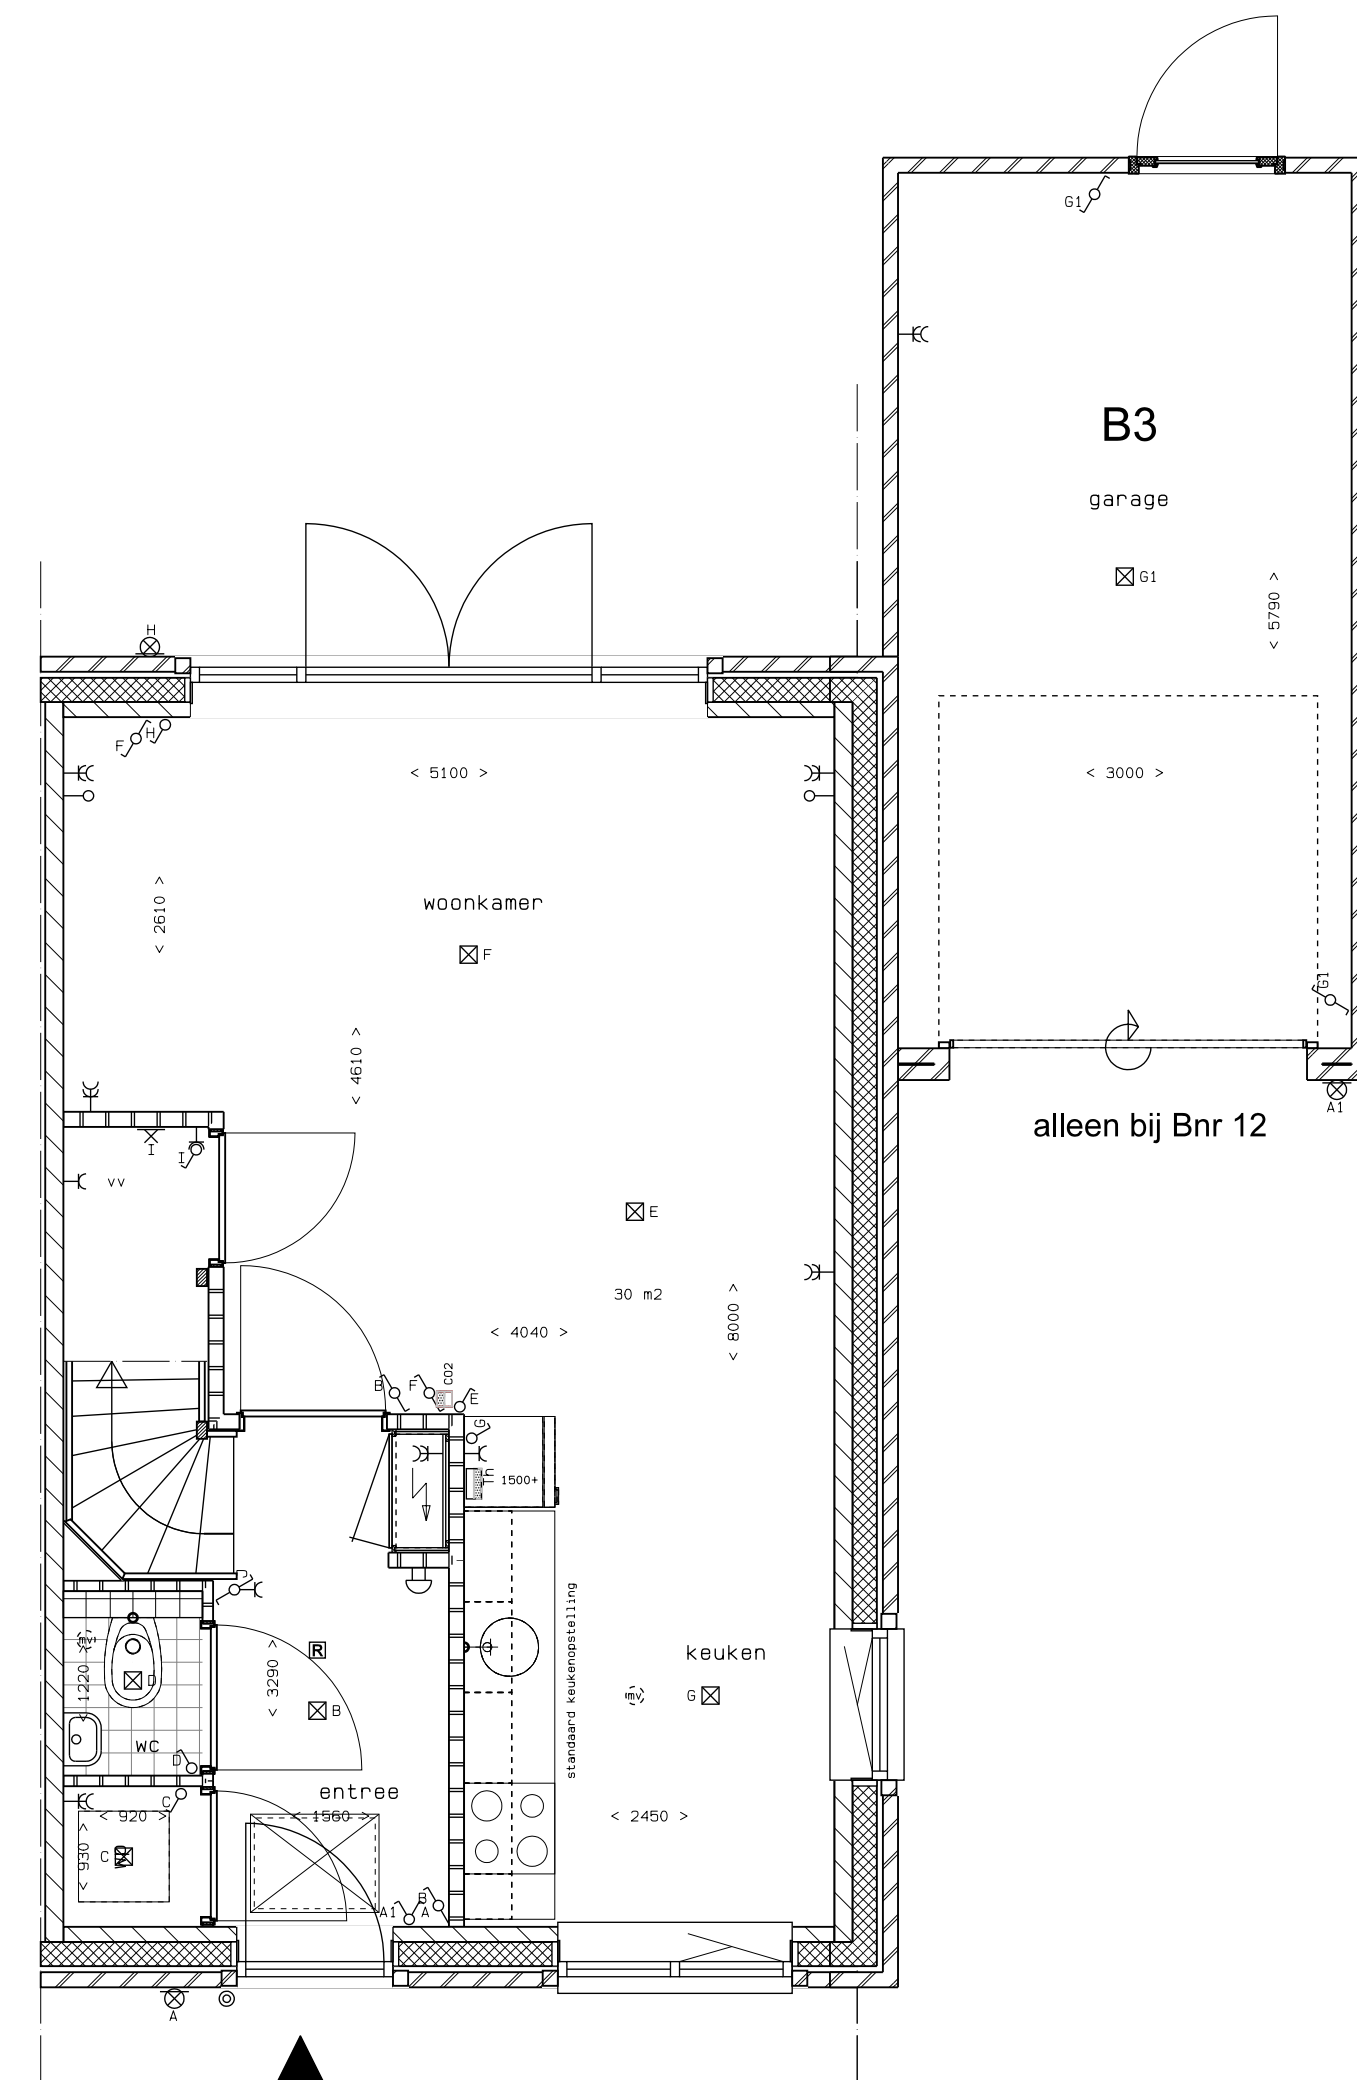


BEGANE GROND

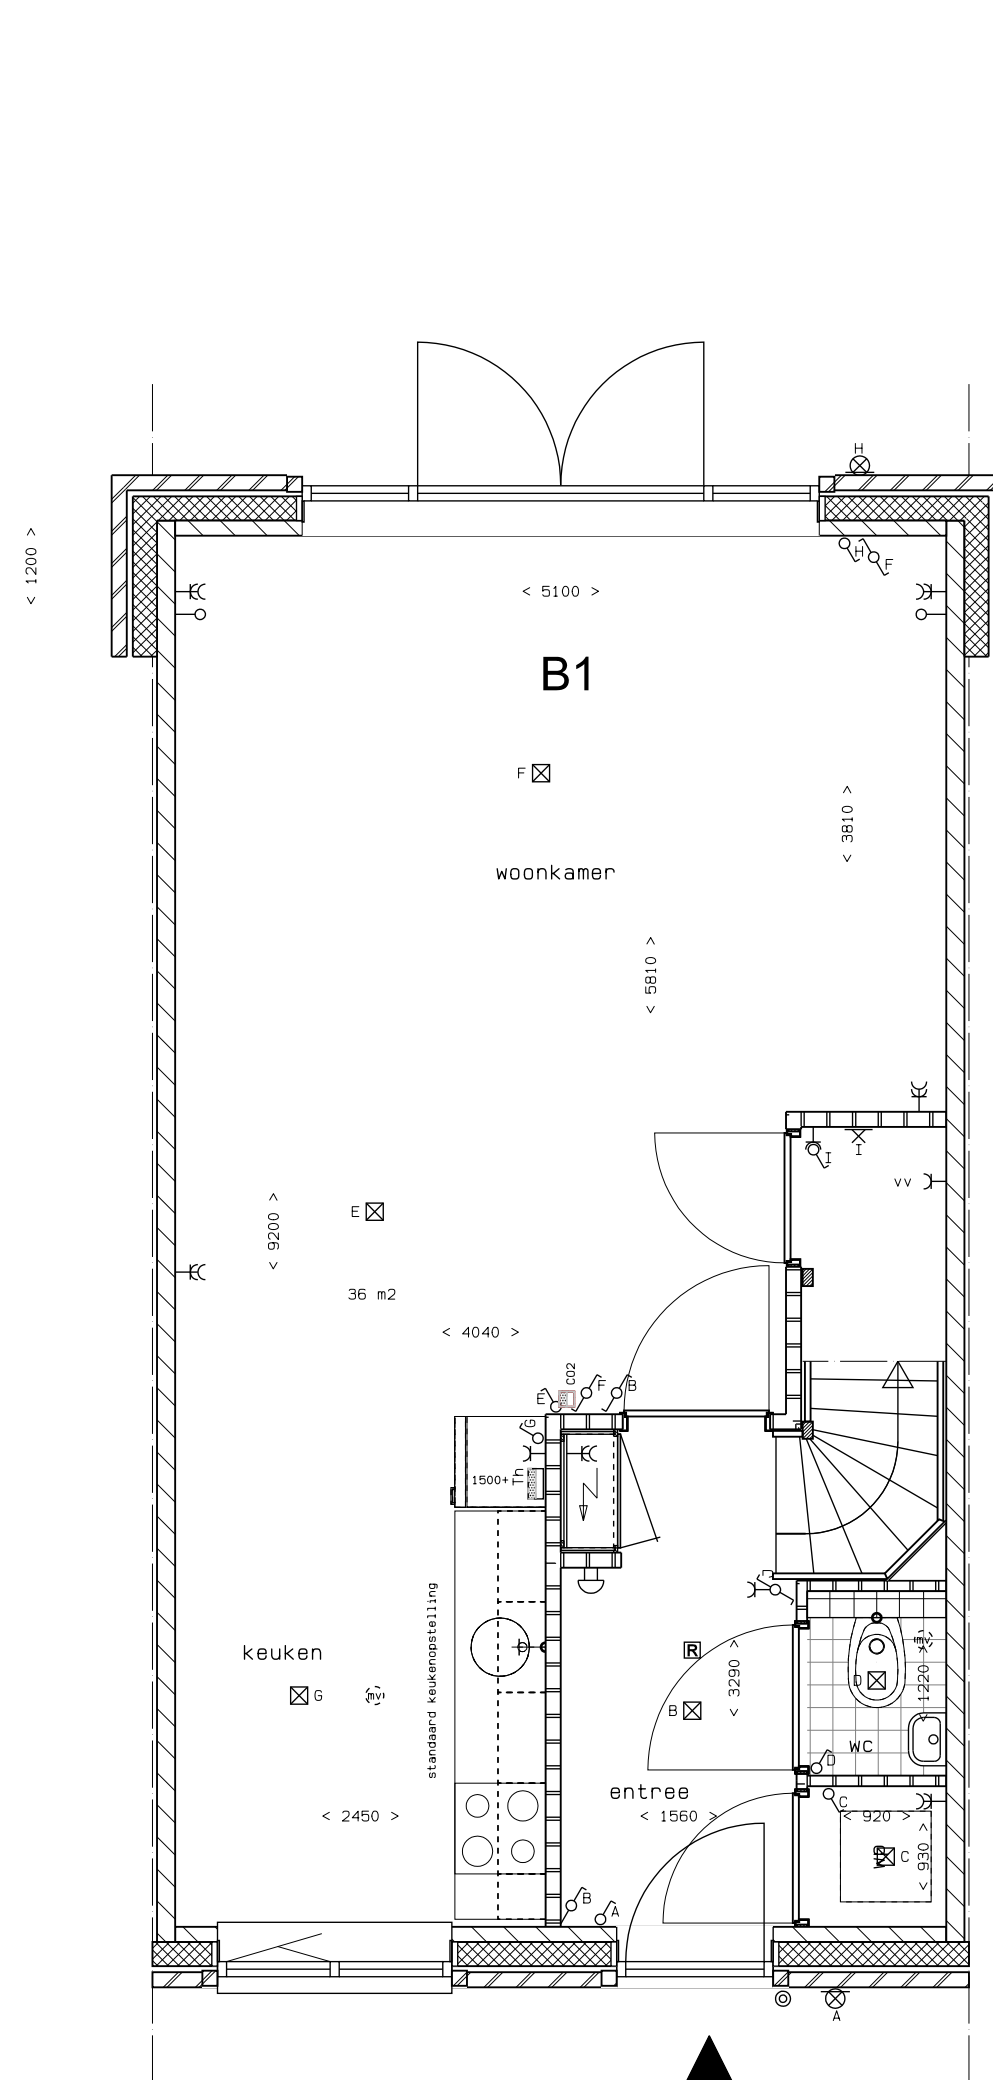

BEGANE GROND

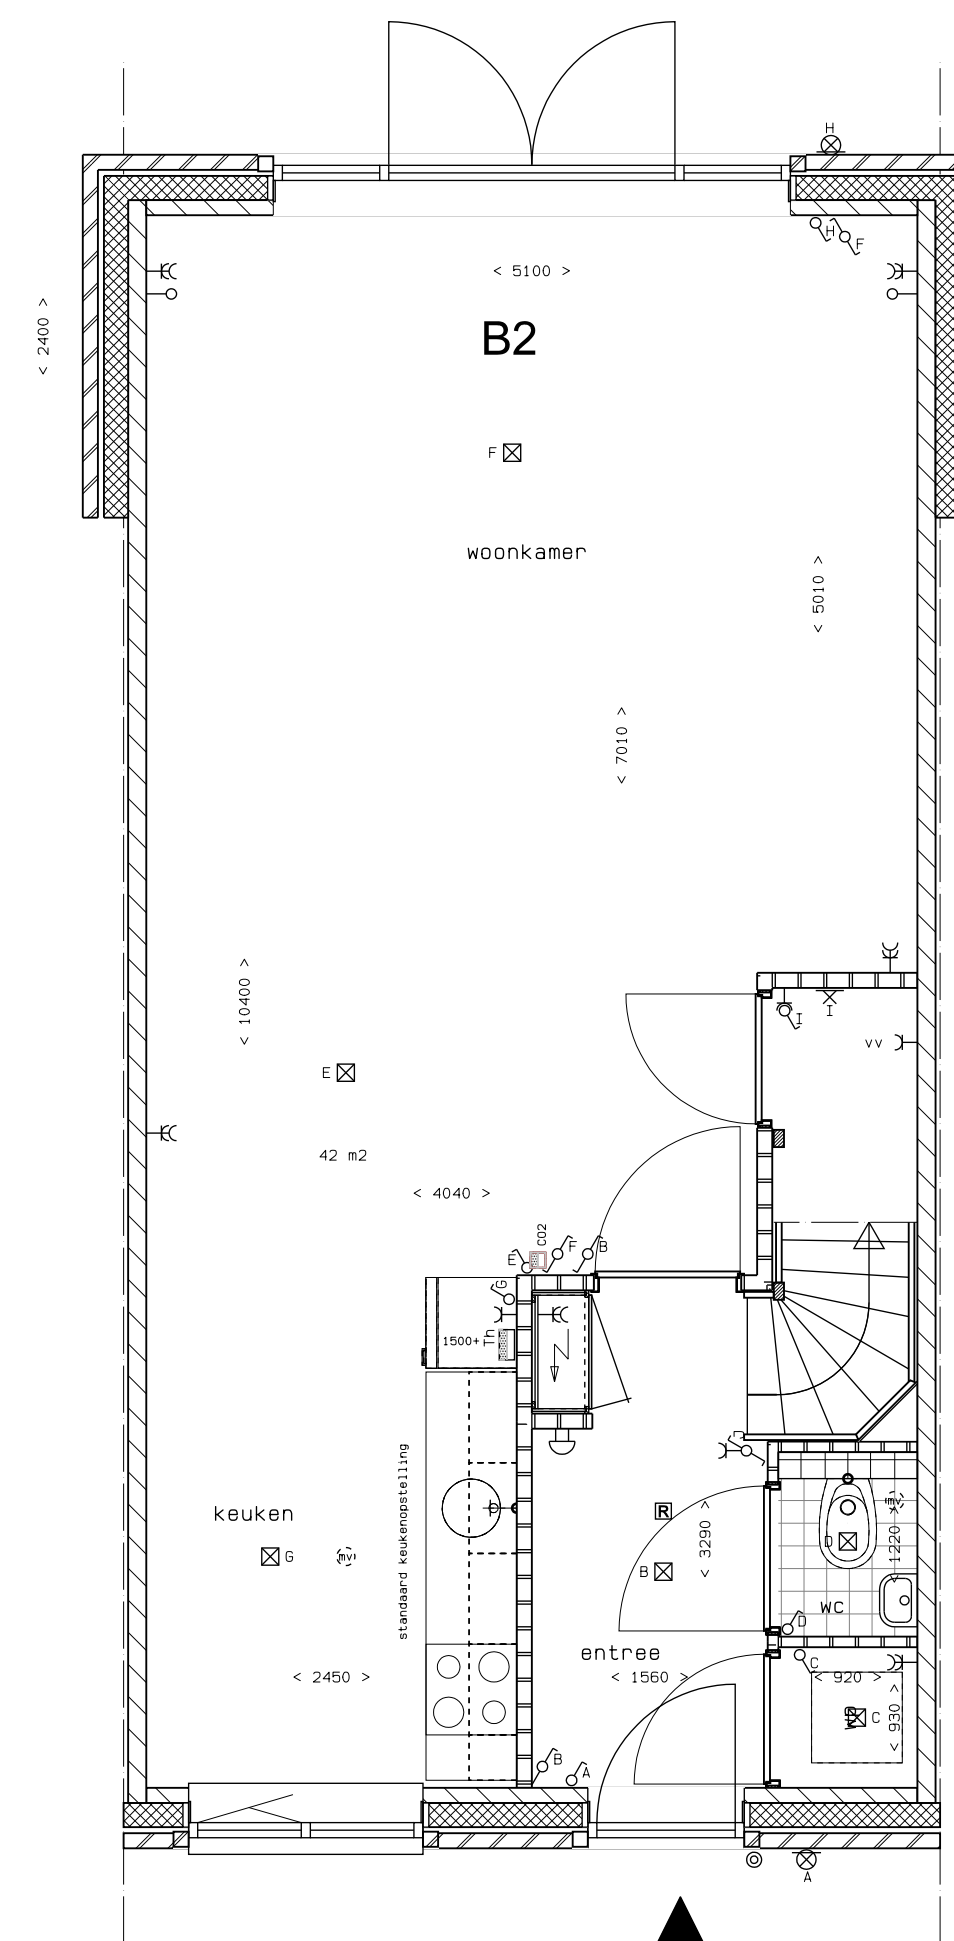

BEGANE GROND

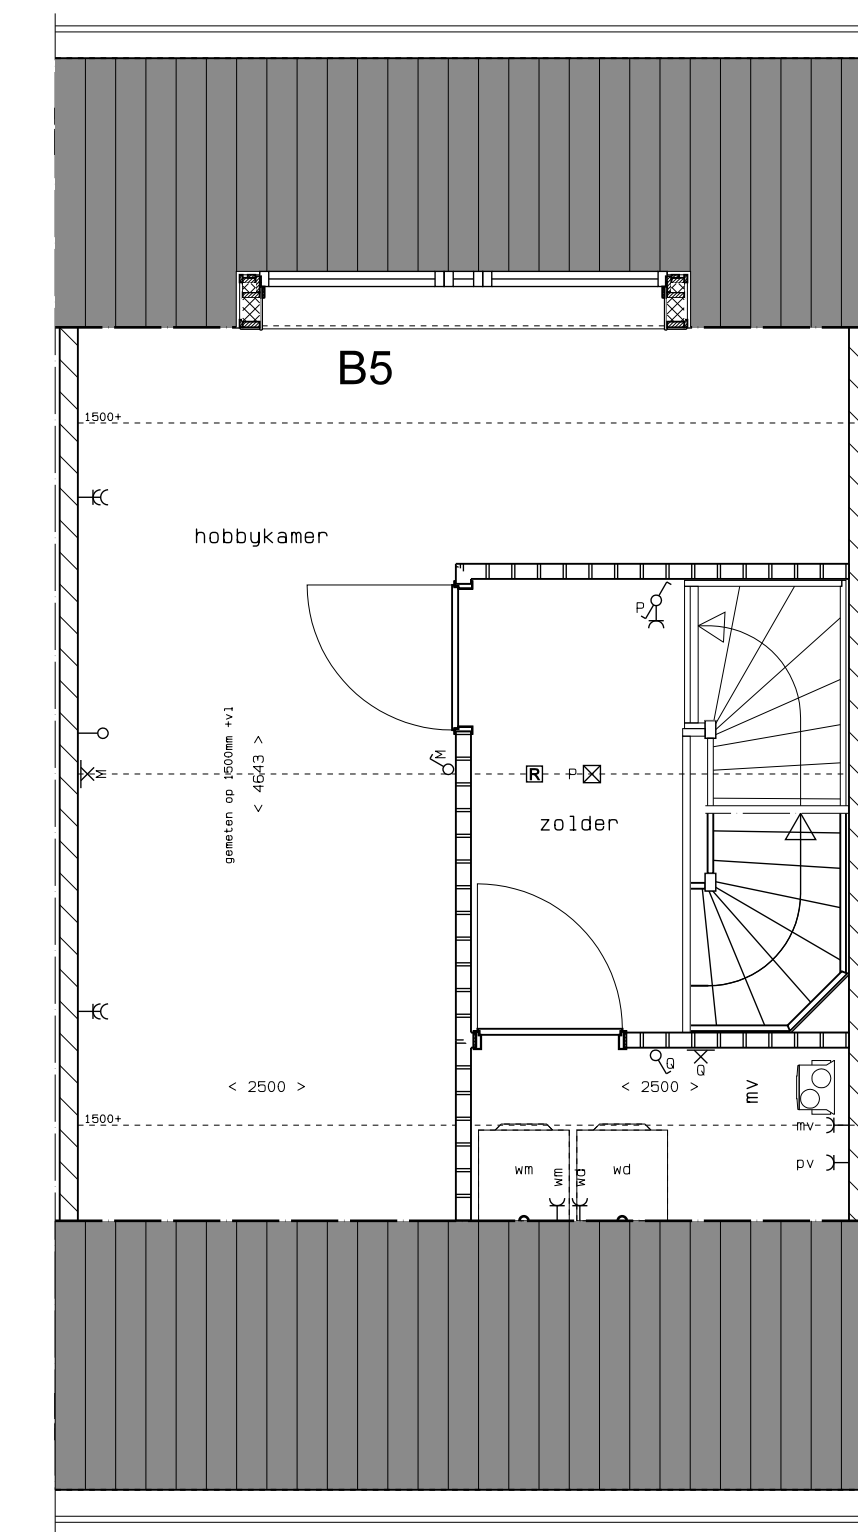

TWEDE VERDIEPING

Renvooi	
Type B: bnr 2 t/m 4 en 9 t/m 12	ruwbouwopties
- B1: uitbouw 1,2 m	
- B2: uitbouw 2,4 m	
- B3: garage voor bnr. 12	
- B4: extra pv-panelen	
- B5: dakkapel 3m breed achterzijde	

TYPE B

Bnr 2, 9 en 12 als getekend
Bnr 3, 4, 10 en 11 gespiegeld

Renvooi (maatvoering en positie zijn indicatief)		
	baksteen	enkele wcd (geaard)
	isolatie	dubbele wcd (geaard)
	kalkzandsteen lijmwerk	enkele wcd gecombineerd met schakelaar
	lichte scheidingwand	aansluiting bedraad
	meterkast	aansluiting onbedraad
	wasmachine-aansluiting	lichtpunt
	wd	wasdroger-aansluiting
	wp	warmtepomp
	mv	rookmelder
	< 1000 >	maatvoering ruimte in millimeters
	hemelwaterafvoer	bel
	thermostaat	beldrukker
	afzuigpunt mechanische ventilatie	enkelpolige schakelaar
	indicatieve locatie radiator	serieschakelaar
	kruipluik	wisselschakelaar
		CO2-sensor
		centraal aardpunt

16 woningen in Heerewaarden
'De Vrije Heeren'
Opdrachtgever: Sellenra

Hee012
VK-08

tekening :Opties type B
datum :10-02-2020
gewijzigd :04-03-2020 30-06-2020 03-07-2020
status :definitief
schaal :1:50/1:100(A1)
getekend :kb



ORTHEN 51 POSTBUS 125 5201 AC 'S-HERTOGENBOSCH T 073 6412133 INFO@VISSERENBOUWMAN.NL WWW.VISSERENBOUWMAN.NL