





ACHTERGEVEL

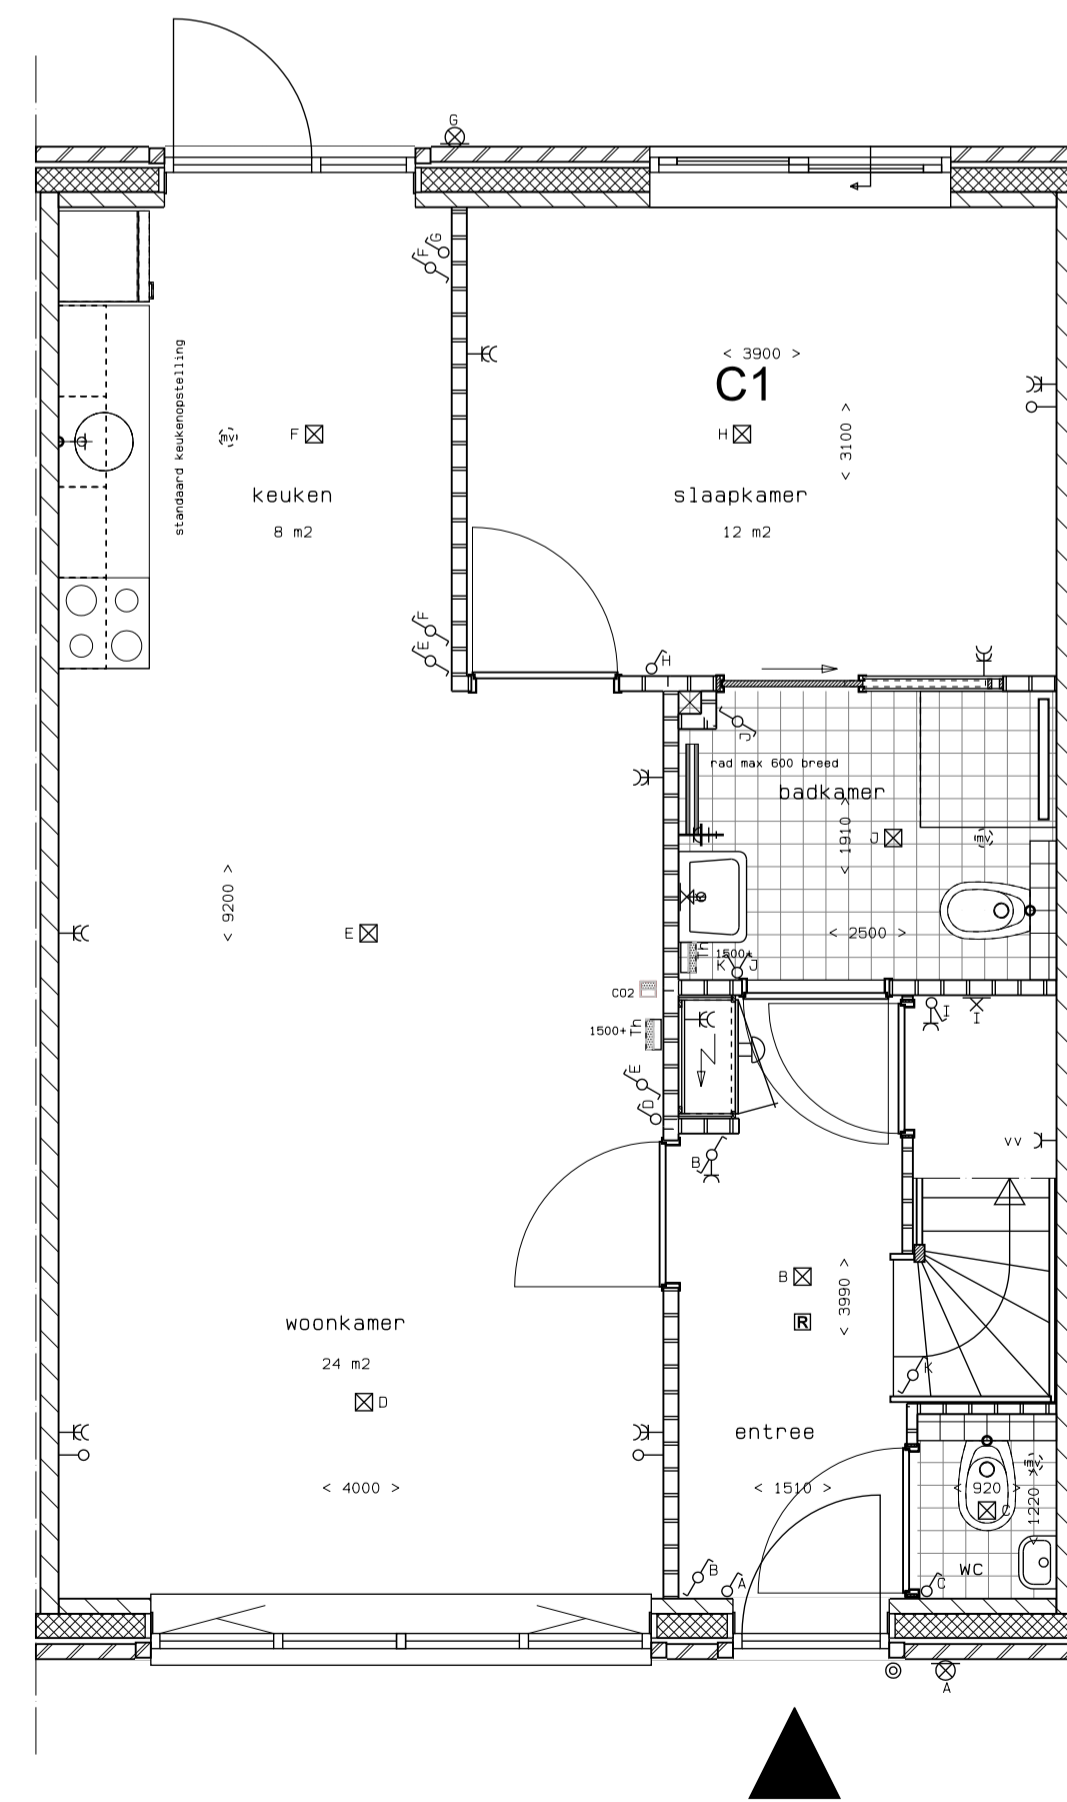

BEGANE GROND

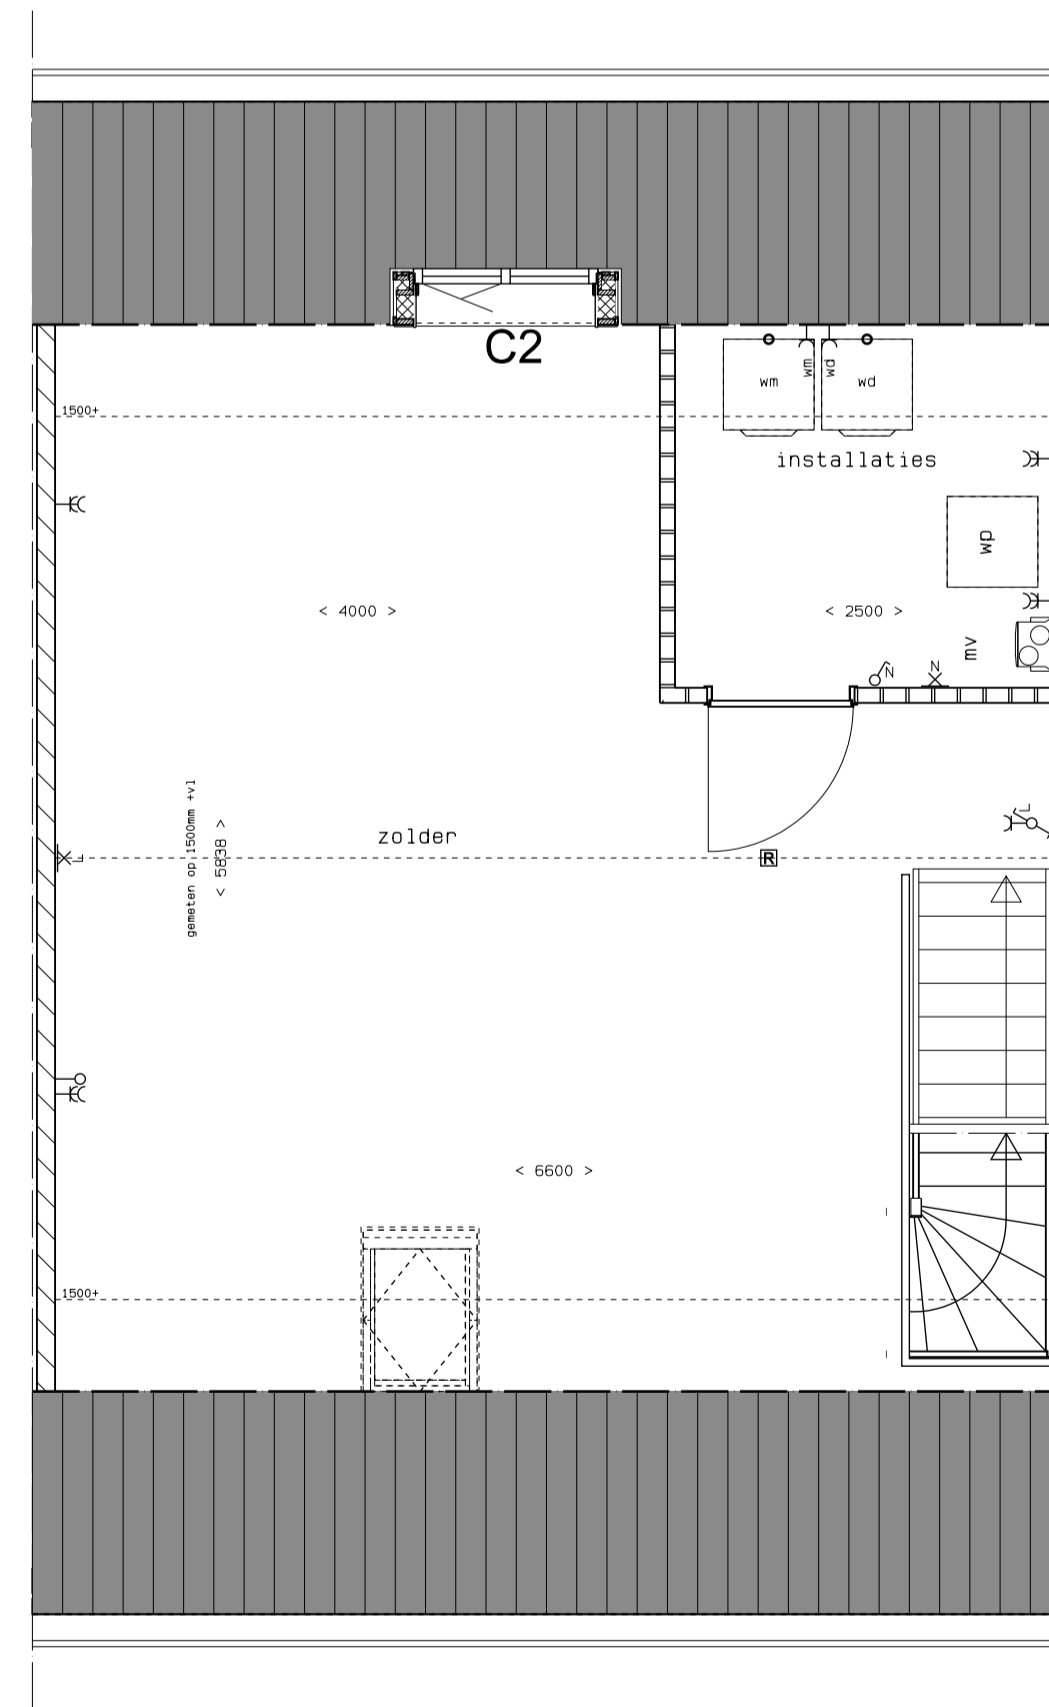

EERSTE VERDIEPING

Renvooi ruwbouwopties	
Type C: bnr 5 t/m 7	
- C1: slaapkamer op begane grond	
- C2: dakkapel 1,5m breed achterzijde	

Renvooi (maatvoering en positie zijn indicatief)			
	baksteen		enkele wcd (geaard)
	isolatie		dubbele wcd (geaard)
	kalkzandsteen lijmwerk		enkele wcd gecombineerd met schakelaar
	lichte scheidingswand		aansluiting bedraad
	meterkast		aansluiting onbedraad
	wasmachine-aansluiting		lichtpunt
	wasdroger-aansluiting		wandlichtpunt
	warmtepomp		wandlichtpunt buiten
	MV-Box		rookmelder
	< 1000 >		bel
	hemelwaterafvoer		beldrukker
	thermostaat		enkelpolige schakelaar
	afzuigpunt mechanische ventilatie		serieschakelaar
	indicatieve locatie radiator		wisselschakelaar
	kruipluik		CO2-sensor
			centraal aardpunt

TYPE C

Bnr 5, 6 en 7 als getekend

16 woningen in Heerewaarden
'De Vrije Heeren'
 Opdrachtgever: Sellenra

Hee012
VK-10

tekening :Opties type C
 datum :10-02-2020
 gewijzigd :04-03-2020 30-06-2020 03-07-2020
 status :definitief
 schaal :1:50/1:100(A1)
 getekend :kb

