






ACHTERGEVEL

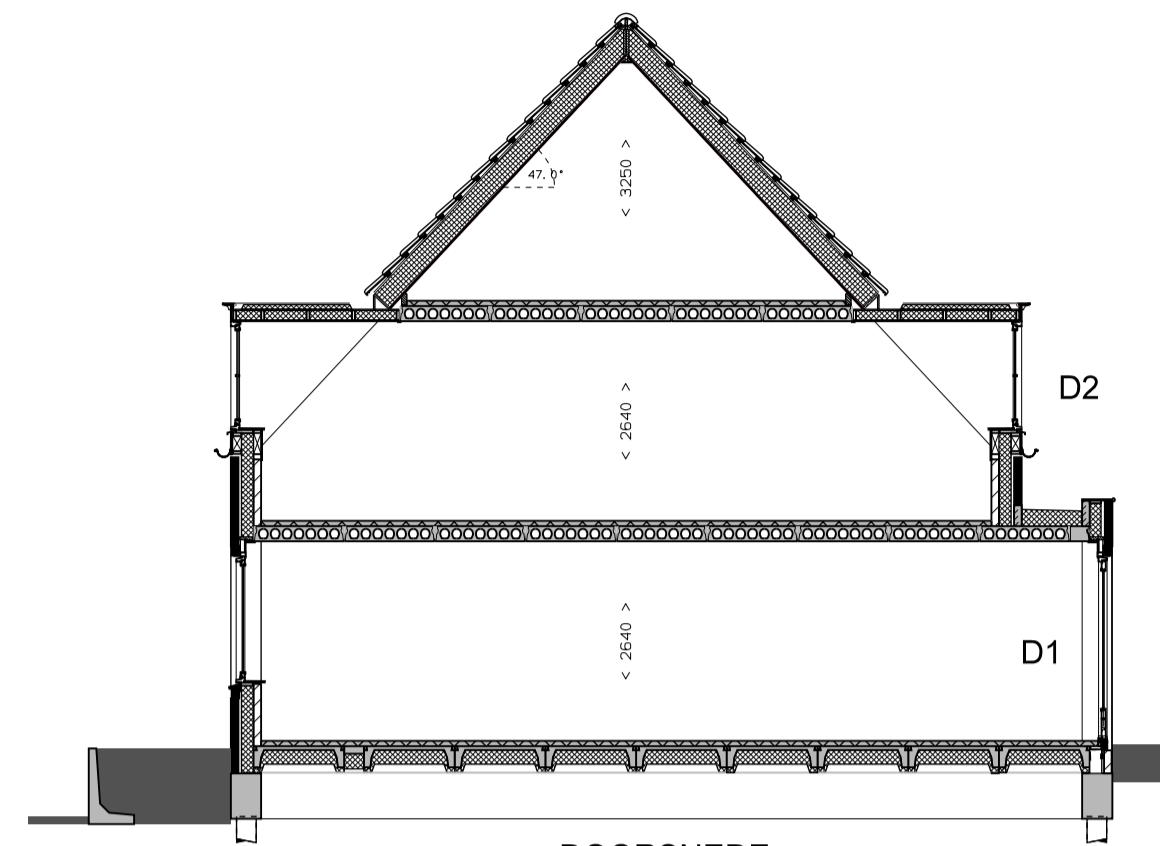


DOORSNEDE

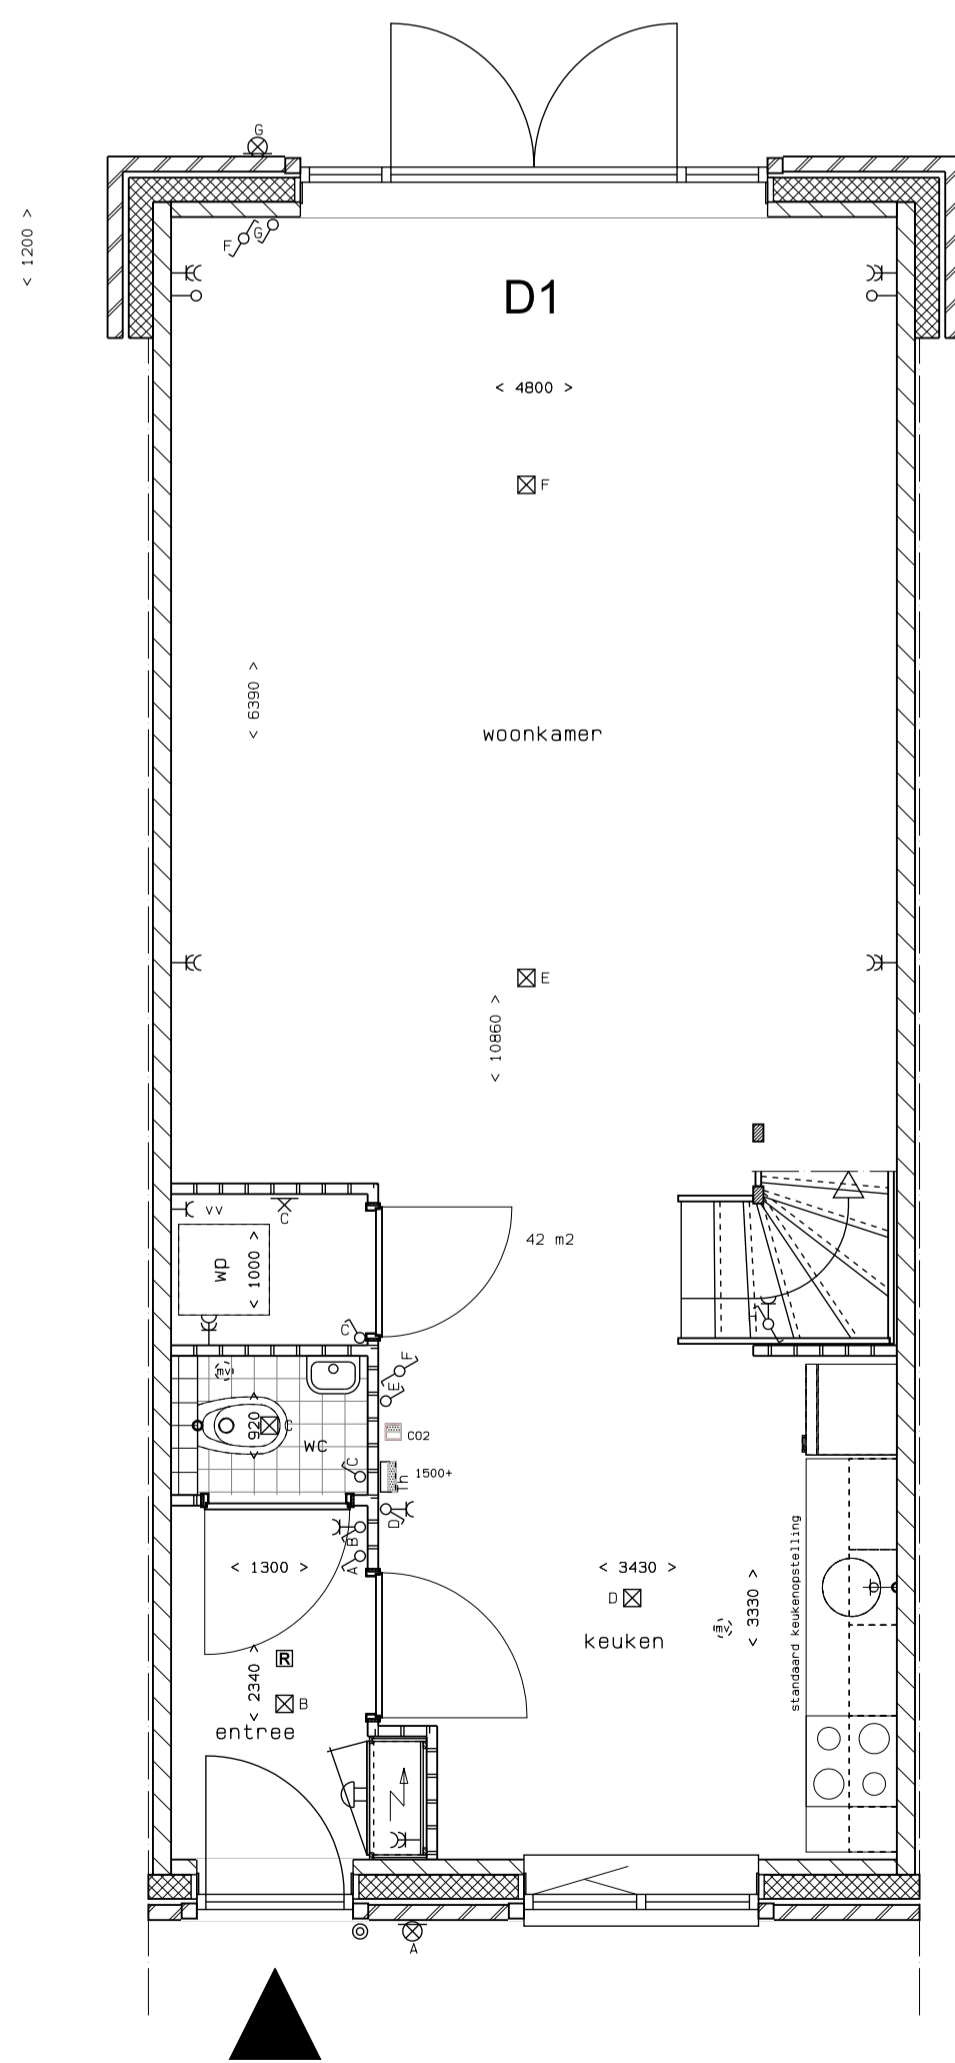

BEGANE GROND

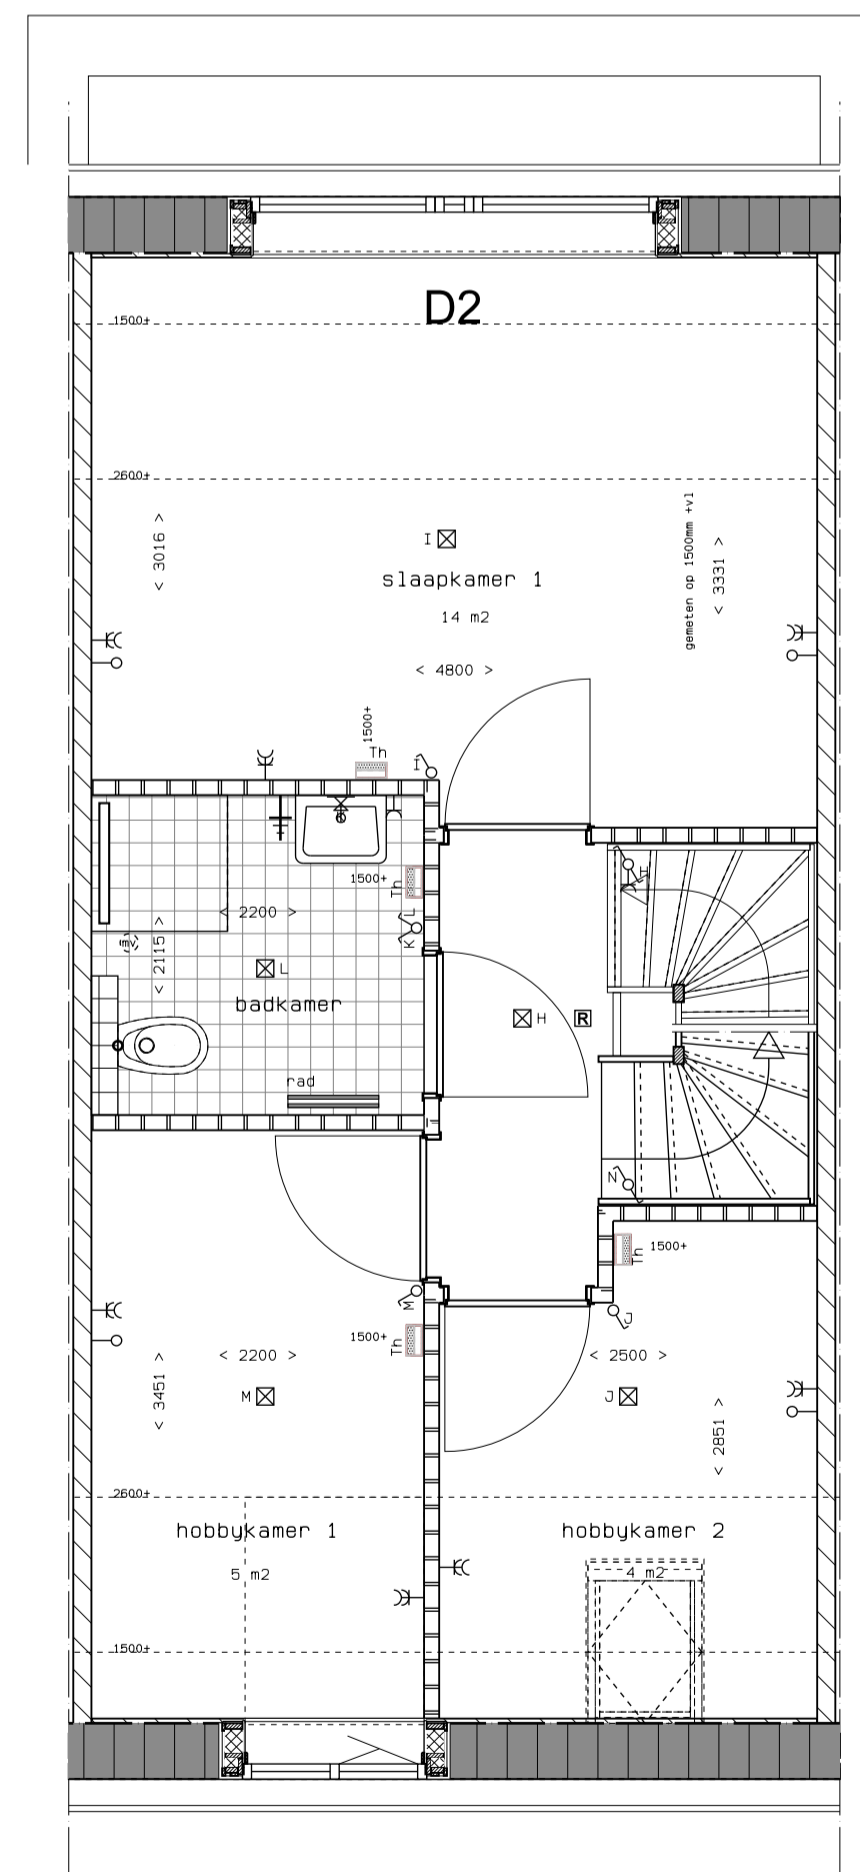

EERSTE VERDIEPING

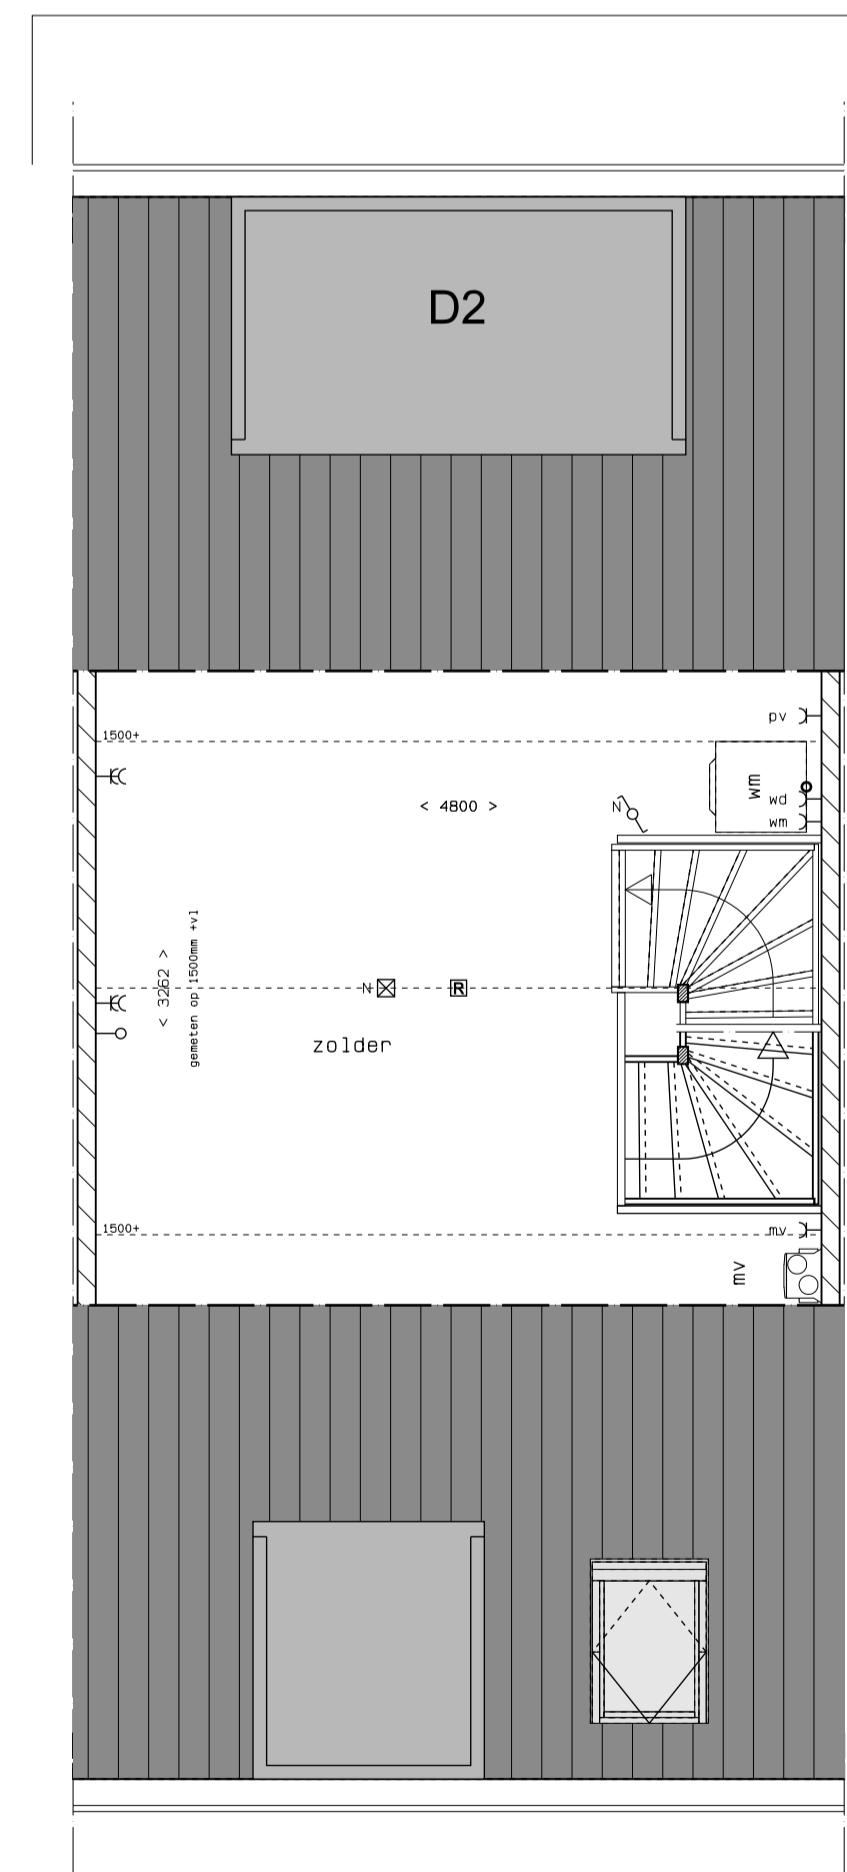

TWEEDE VERDIEPING

<b>Renvooi</b>	ruwbouwopties
Type D: bnr 13 t/m 16	
- D1: uitbouw 1,2 m	
- D2: dakkapet 3m breed achterzijde	

<b>Renvooi</b> ( maatvoering en positie zijn indicatief )			
	baksteen		enkele wcd ( geaard )
	isolatie		dubbele wcd ( geaard )
	kalkzandsteen lijmwerk		enkele wcd gecombineerd met schakelaar
	lichte scheidingswand		aansluiting bedraad
	meterkast		aansluiting onbedraad
	wasmachine-aansluiting		lichtpunt
	wasdroger-aansluiting		wandlichtpunt
	warmtepomp		wandlichtpunt buiten
	MV-Box		rookmelder
	< 1000 >		bel
	hemelwaterafvoer		beldrukker
	thermostaat		enkelpolige schakelaar
	afzuigpunt mechanische ventilatie		serieschakelaar
	indicatieve locatie radiator		wisselschakelaar
	kruipluik		CO2-sensor
			centraal aardpunt

**TYPE D**

Bnr 13 en 15 als getekend  
Bnr 14 en 16 gespiegeld

**16 woningen in Heerewaarden**  
**'De Vrije Heeren'**  
Opdrachtgever: Sellenra

**Hee012**  
**VK-12**

tekening :Opties type D  
datum :10-02-2020  
gewijzigd :04-03-2020 30-06-2020 03-07-2020  
status :definitief  
schaal :1:50/1:100(A1)  
getekend :kb

