



knr 7 type C knr 6 type C knr 5 type C knr 4 type Bs knr 3 type Bs knr 2 type B knr 1 type A

ACHTERGEVEL




knr 1 type A

ZIJGEVEL LINKS




knr 1 type A knr 2 type B knr 3 type Bs knr 4 type Bs knr 5 type C knr 6 type C knr 7 type C

VOORGEVEL

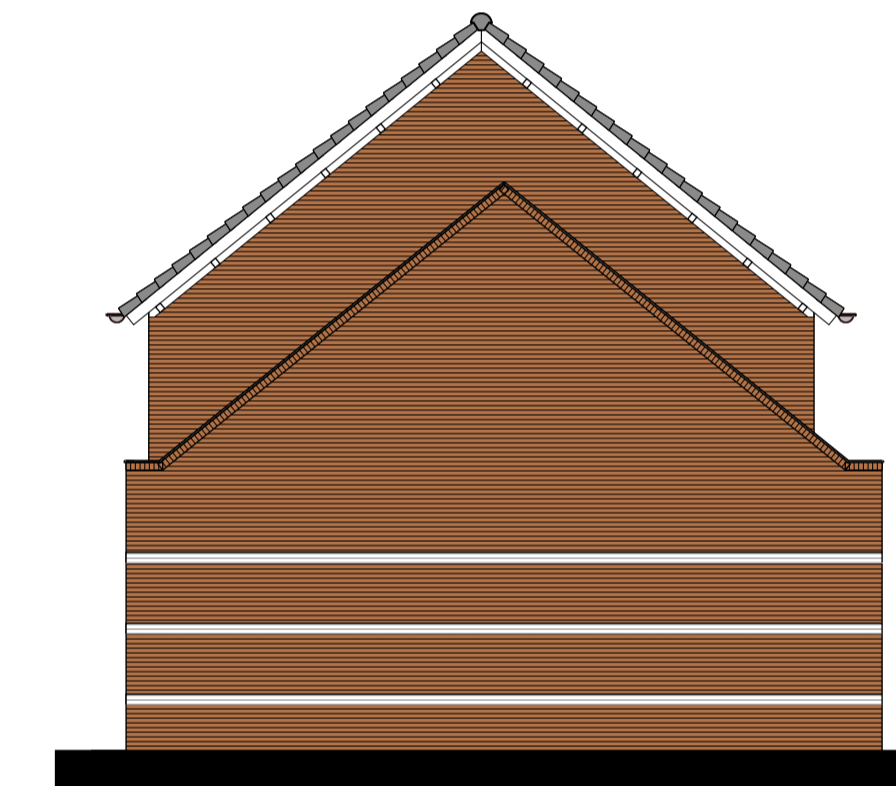


knr 7 type C


ZIJGEVEL RECHTS

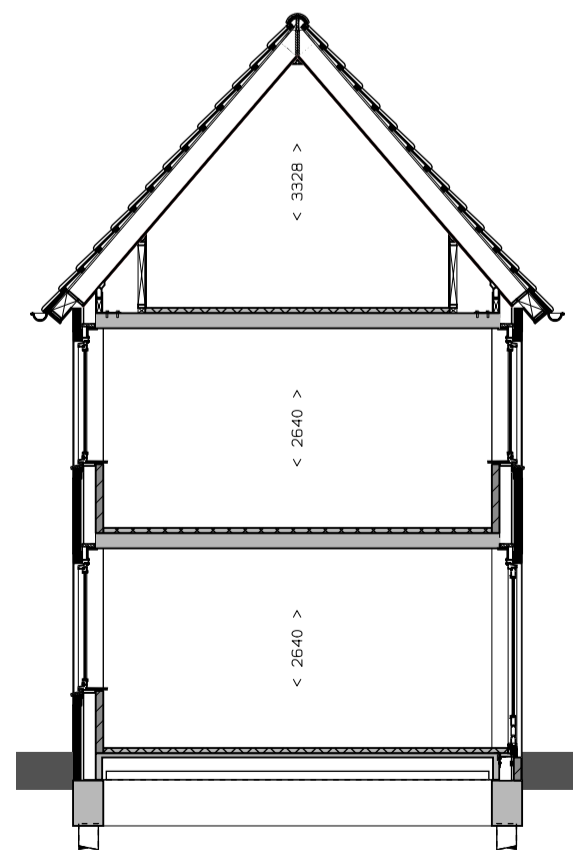

DOORSNEDE type A

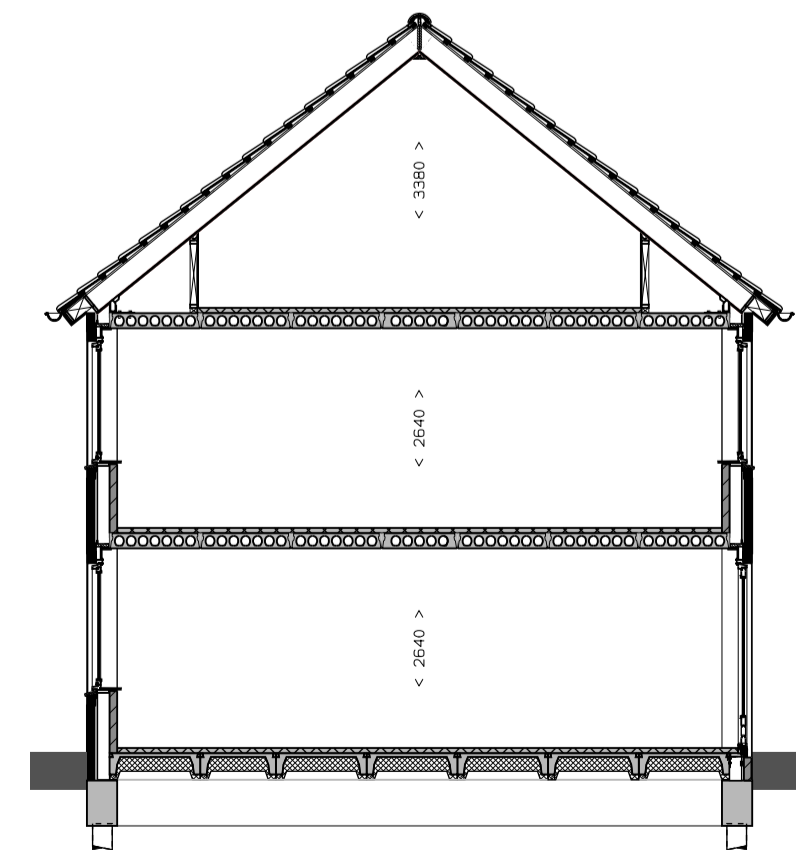

DOORSNEDE type B

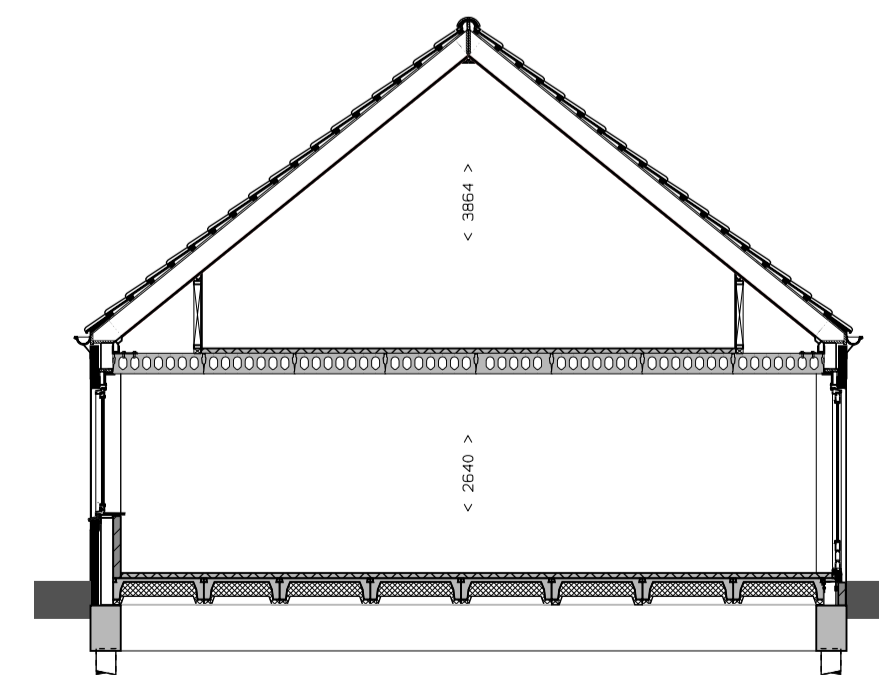

DOORSNEDE type C

16 woningen in Heerewaarden **Hee012**
'De Vrije Heeren' **VK-02**
 Opdrachtgever: Sellenra

tekening : Gevels en Doorsnedes Blok 1
 datum : 10-02-2020
 gewijzigd : 04-03-2020 12-03-2020 30-06-2020 03-07-2020
 status : definitief
 schaal : 1:100(A1)
 getekend : kb



ORTHEN 51 POSTBUS 125 5201 AC 'S-HERTOGENBOSCH T 073 6412133 INFO@VISSERENBOUWMAN.NL WWW.VISSERENBOUWMAN.NL