




knr 13 type D knr 14 type Ds knr 15 type D knr 16 type Ds
ACHTERGEVEL

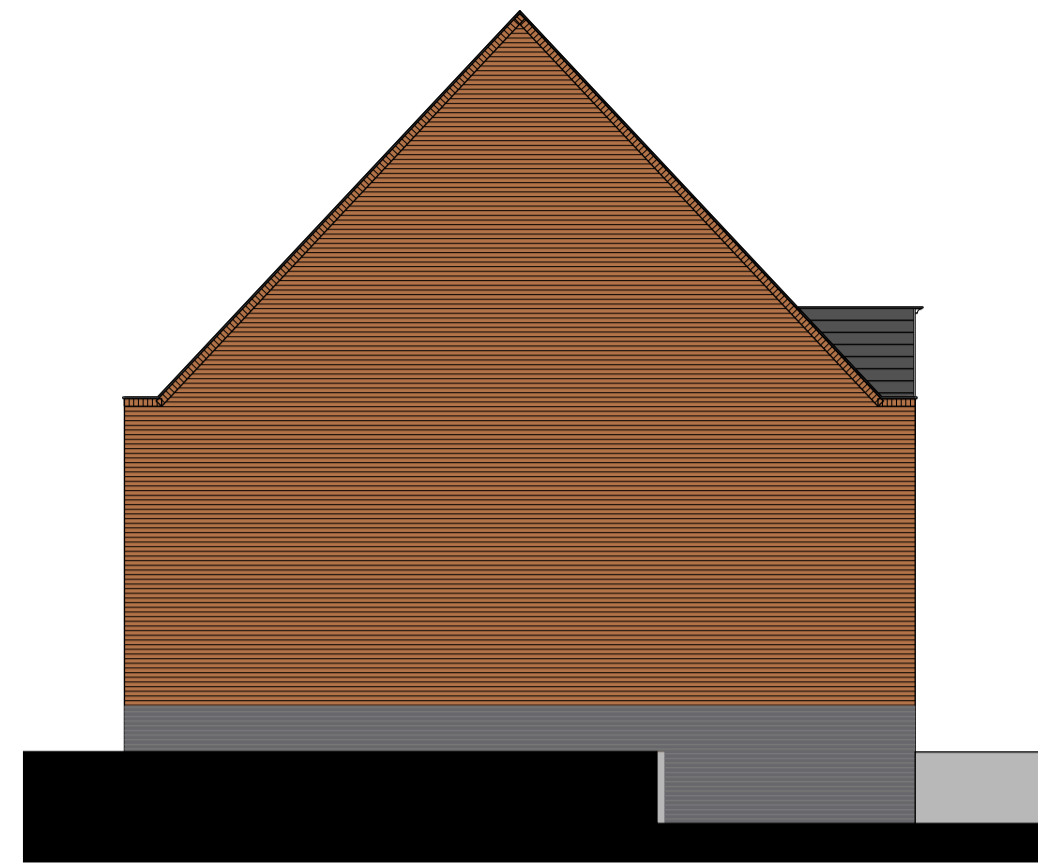


ZIJGEVEL LINKS



knr 16 type Ds knr 15 type D knr 14 type Ds knr 13 type D
VOORGEVEL



ZIJGEVEL RECHTS

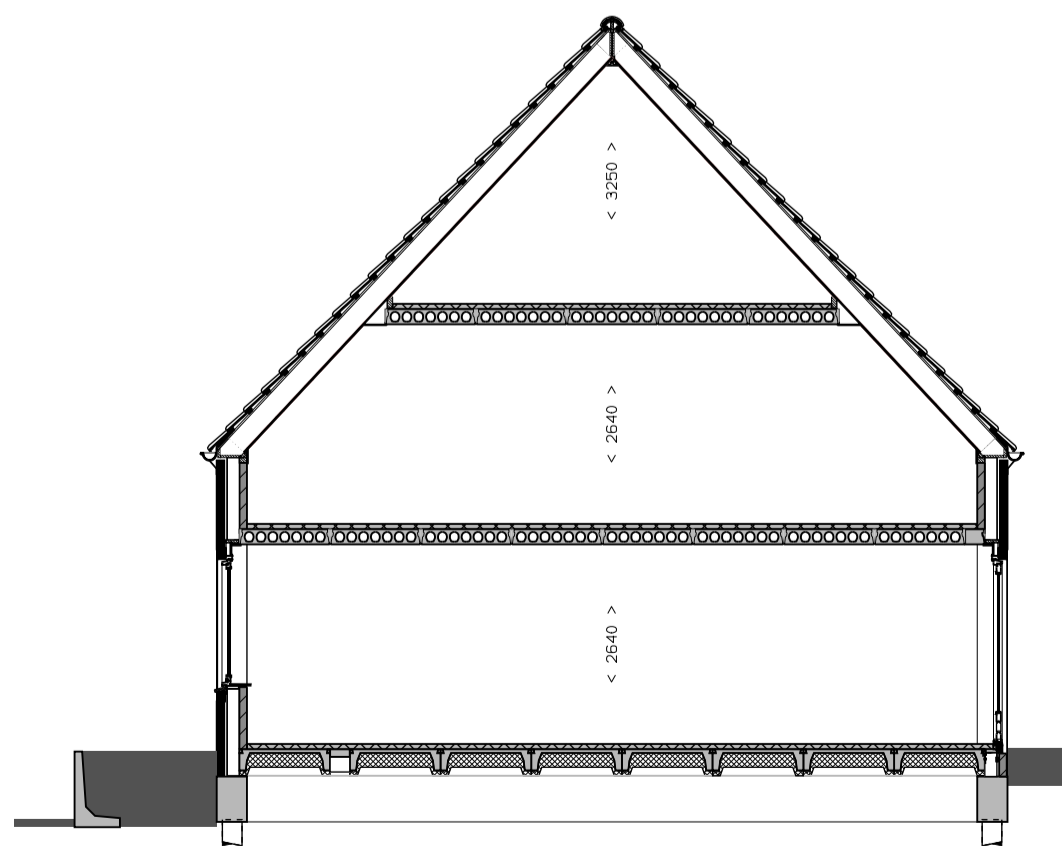

DOORSNEDE

16 woningen in Heerewaarden 'De Vrije Heeren' **Hee012 VK-04**
 Opdrachtgever: Sellenra

tekening : Gevels en Doorsnedes Blok 3
 datum : 10-02-2020
 gewijzigd : 04-03-2020 12-03-2020 30-06-2020 03-07-2020
 status : definitief
 schaal : 1:100(A1)
 getekend : kb

